

I

H

G

F

E

D

C

B

A

I

H

G

F

E


D

C

B

A

PRIREZ B-B

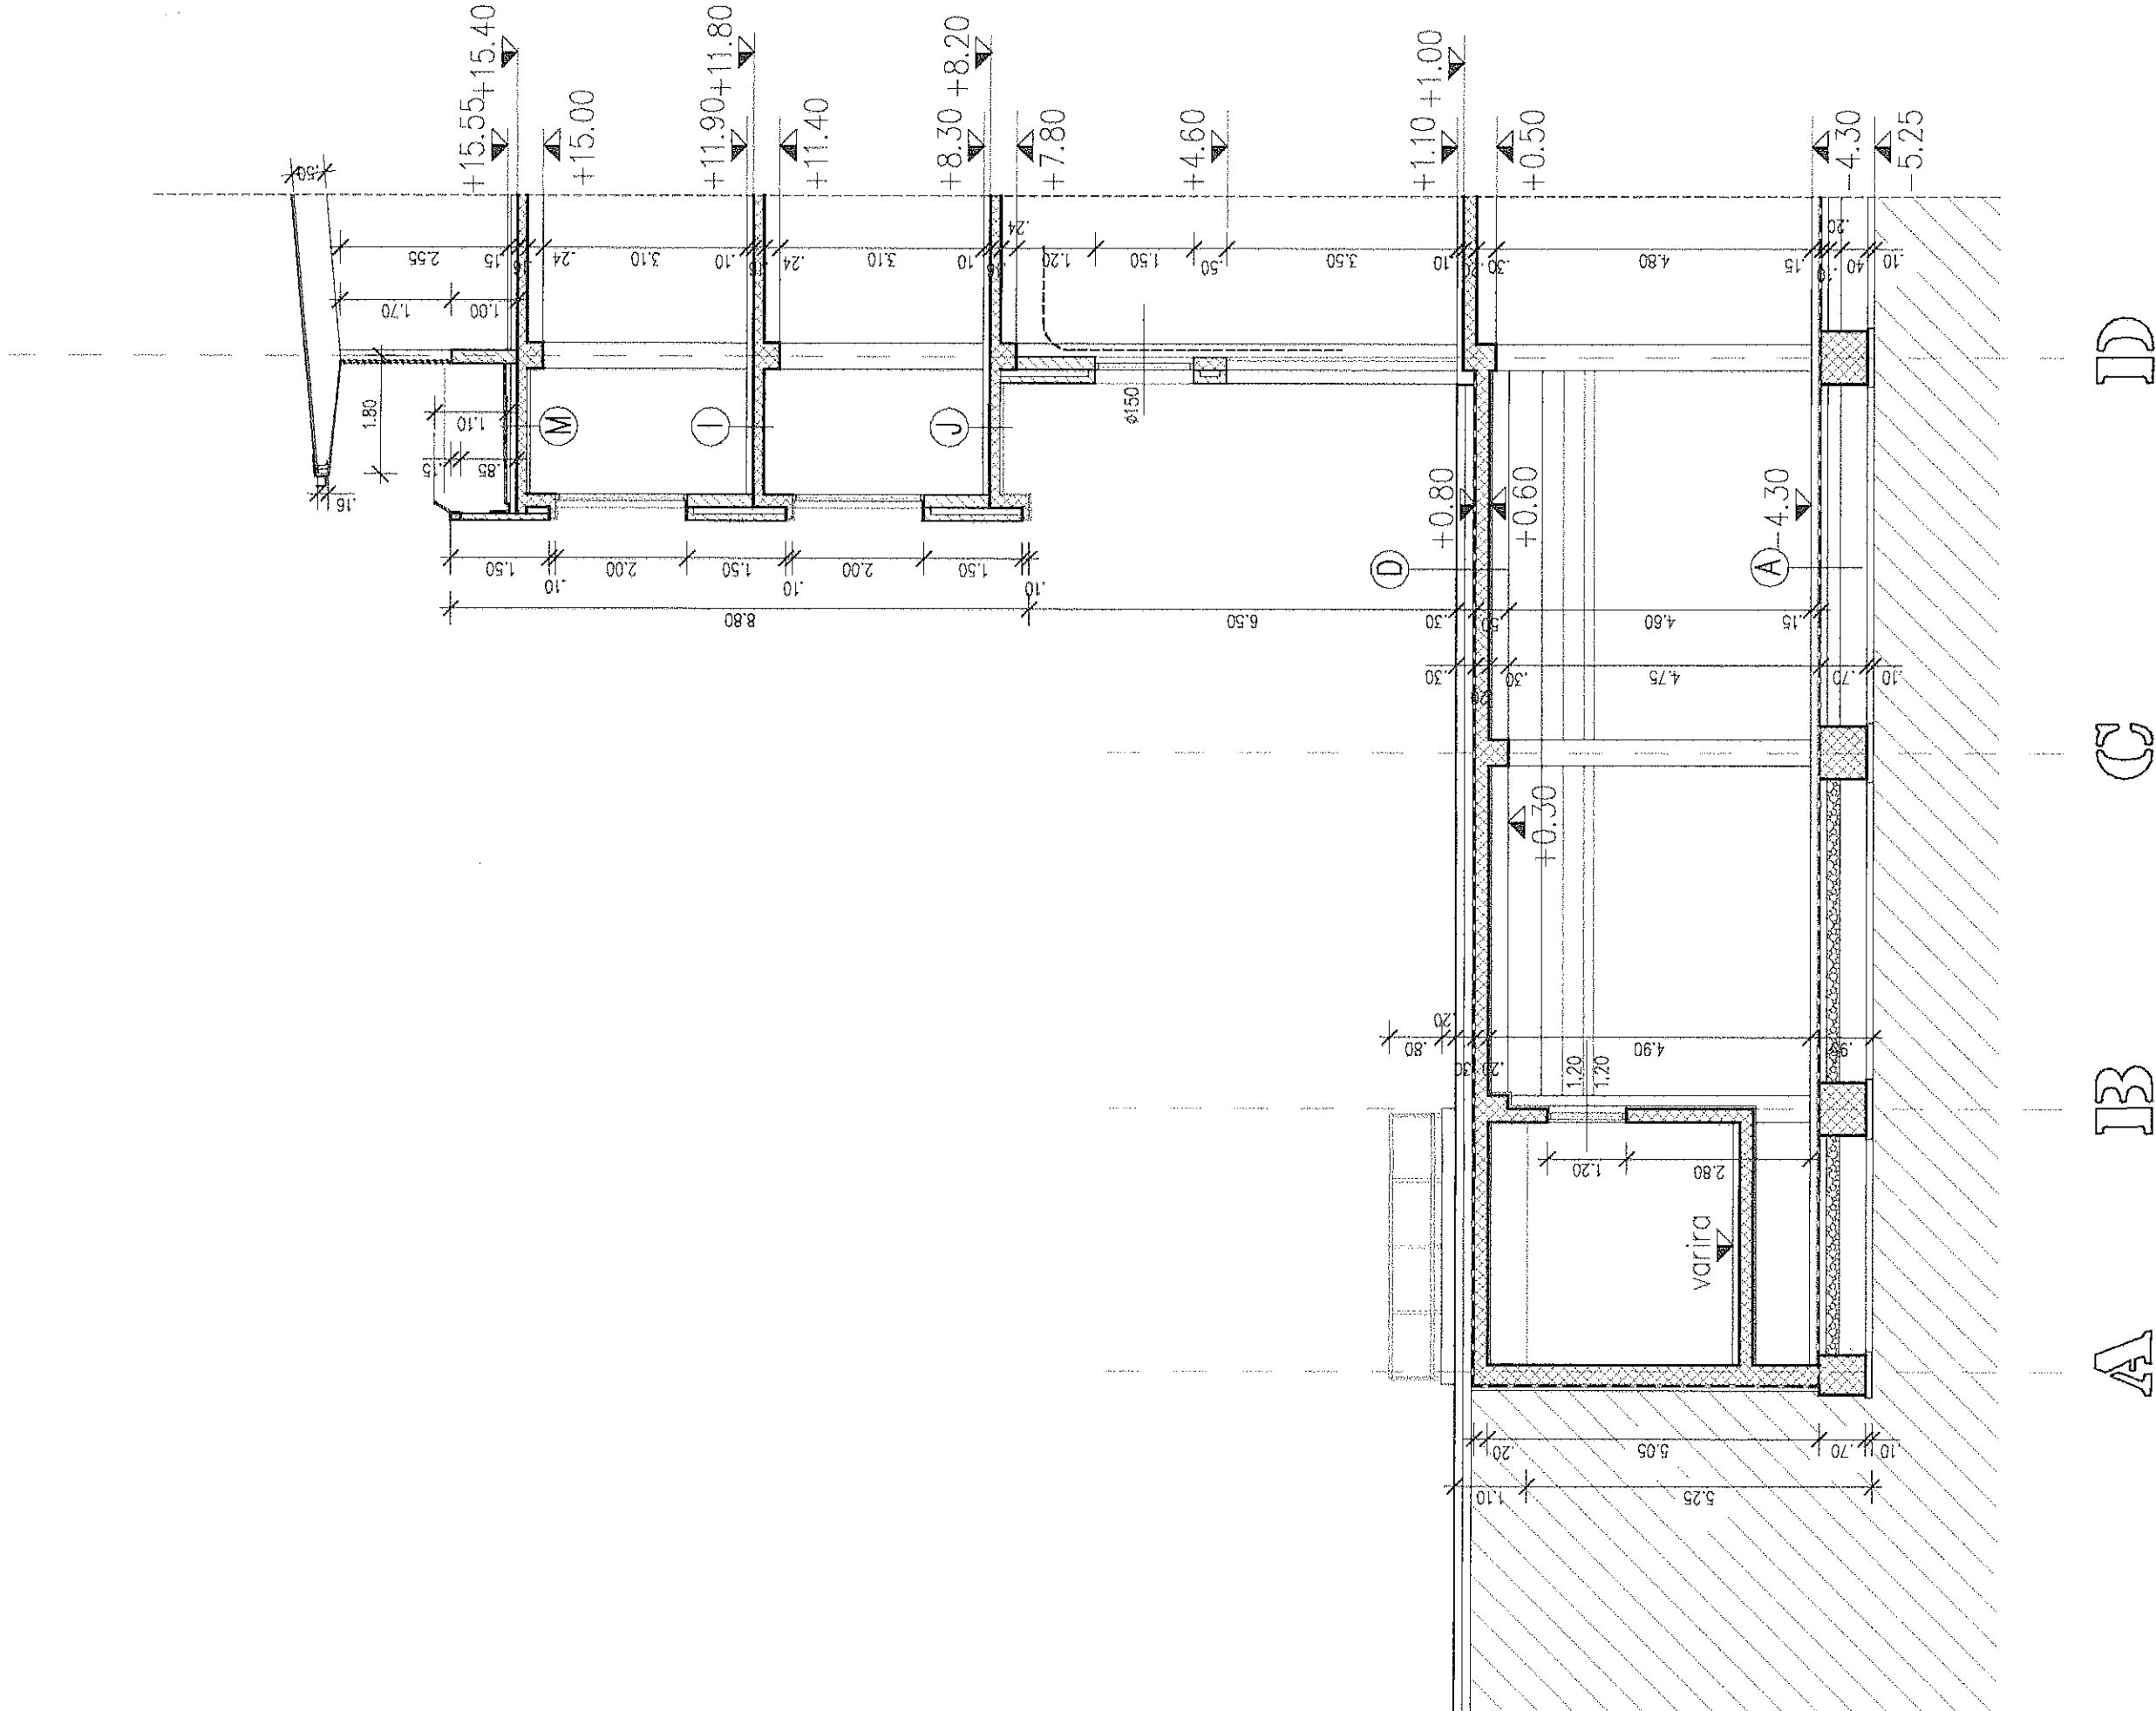

D

C

B

A

1:100

LEGENDA

MODULARNI VOTLAK


ARM. BETON

TOPLOTNA IZOLACIJA

MONT. PRED. STENE

±0.00 = 288.55

prerez B-B, C

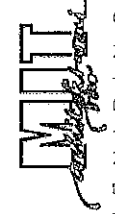

Investitor : DIMKOCBAU d.o.o.

Projektant : DIMKOCBAU d.o.o.

Projekt : 105/99

Objekt : POSLOVNO SKLADIŠNO OBJEKT

Sadržaj : "FMC" LJUBLJANA

Vrsta : ARHITEKTURA

Datum : JUNIJ 2000

Investitor : DIMKOCBAU d.o.o.

Projektant : DIMKOCBAU d.o.o.

Projekt : 105/99

Objekt : POSLOVNO SKLADIŠNO OBJEKT

Sadržaj : "FMC" LJUBLJANA

Vrsta : ARHITEKTURA

Datum : JUNIJ 2000

PRIREZ C

list