




● NTUPP	neto	● NTUPS	neto
Pisarne	717,51 m²	Skupne sanitarije	34,84 m²
1.1.1 Pisarne / kombinirane pisarne	331,64 m ²	2.1 Sanitarije za ženske	14,26 m ²
1.1.2 Pisarne za skupinsko delo	329,20 m ²	2.2 Sanitarije za moške	14,26 m ²
1.1.3 Odprte pisarne	56,67 m ²	2.3 Sanitarije za invalide	6,32 m ²
Skupni prostori pisarn	231,32 m²	TOTAL	34,84 m²
1.2.1 Soba za razgovore	41,10 m ²	● NTKP	neto
1.2.3 Soba za skype	14,24 m ²	Komunikacije	70,73 m²
1.2.5 Recepcija	13,43 m ²	3.1 Stopnišče	38,27 m ²
1.2.6 Sprejemno območje	12,36 m ²	3.2 Hodniki	9,17 m ²
1.2.7 Komunikacije*	150,19 m ²	3.3 Avla, foyer	23,29 m ²
TOTAL	948,83 m²	TOTAL	70,73 m²

Tipičen tloris etaž 1, 2, 5 in 6 M 1:500




● NTUPP	neto	● NTUPS	neto
Pisarne	712,77 m²	Skupne sanitarije	43,99 m²
1.1.1 Pisarne / kombinirane pisarne	266,46 m ²	2.1 Sanitarije za ženske	19,67 m ²
1.1.2 Pisarne za skupinsko delo	404,61 m ²	2.2 Sanitarije za moške	19,72 m ²
1.1.3 Odprte pisarne	41,70 m ²	2.3 Sanitarije za invalide	4,60 m ²
Skupni prostori pisarn	285,6 m²	TOTAL	43,99 m²
1.2.1 Soba za razgovore	57,1 m ²	● NTKP	neto
1.2.2 IT soba	13,74 m ²	Komunikacije	67,96 m²
1.2.4 Arhivska soba	13,62 m ²	3.1 Stopnišče	35,50 m ²
1.2.5 Recepcija	13,43 m ²	3.2 Hodniki	9,17 m ²
1.2.6 Sprejemno območje	12,10 m ²	3.3 Avla, foyer	23,29 m ²
1.2.7 Komunikacije*	175,82 m ²	TOTAL	67,96 m²
TOTAL	998,37 m²		

Tipičen tloris etaž 3, 4, 7 in 8 M 1:500

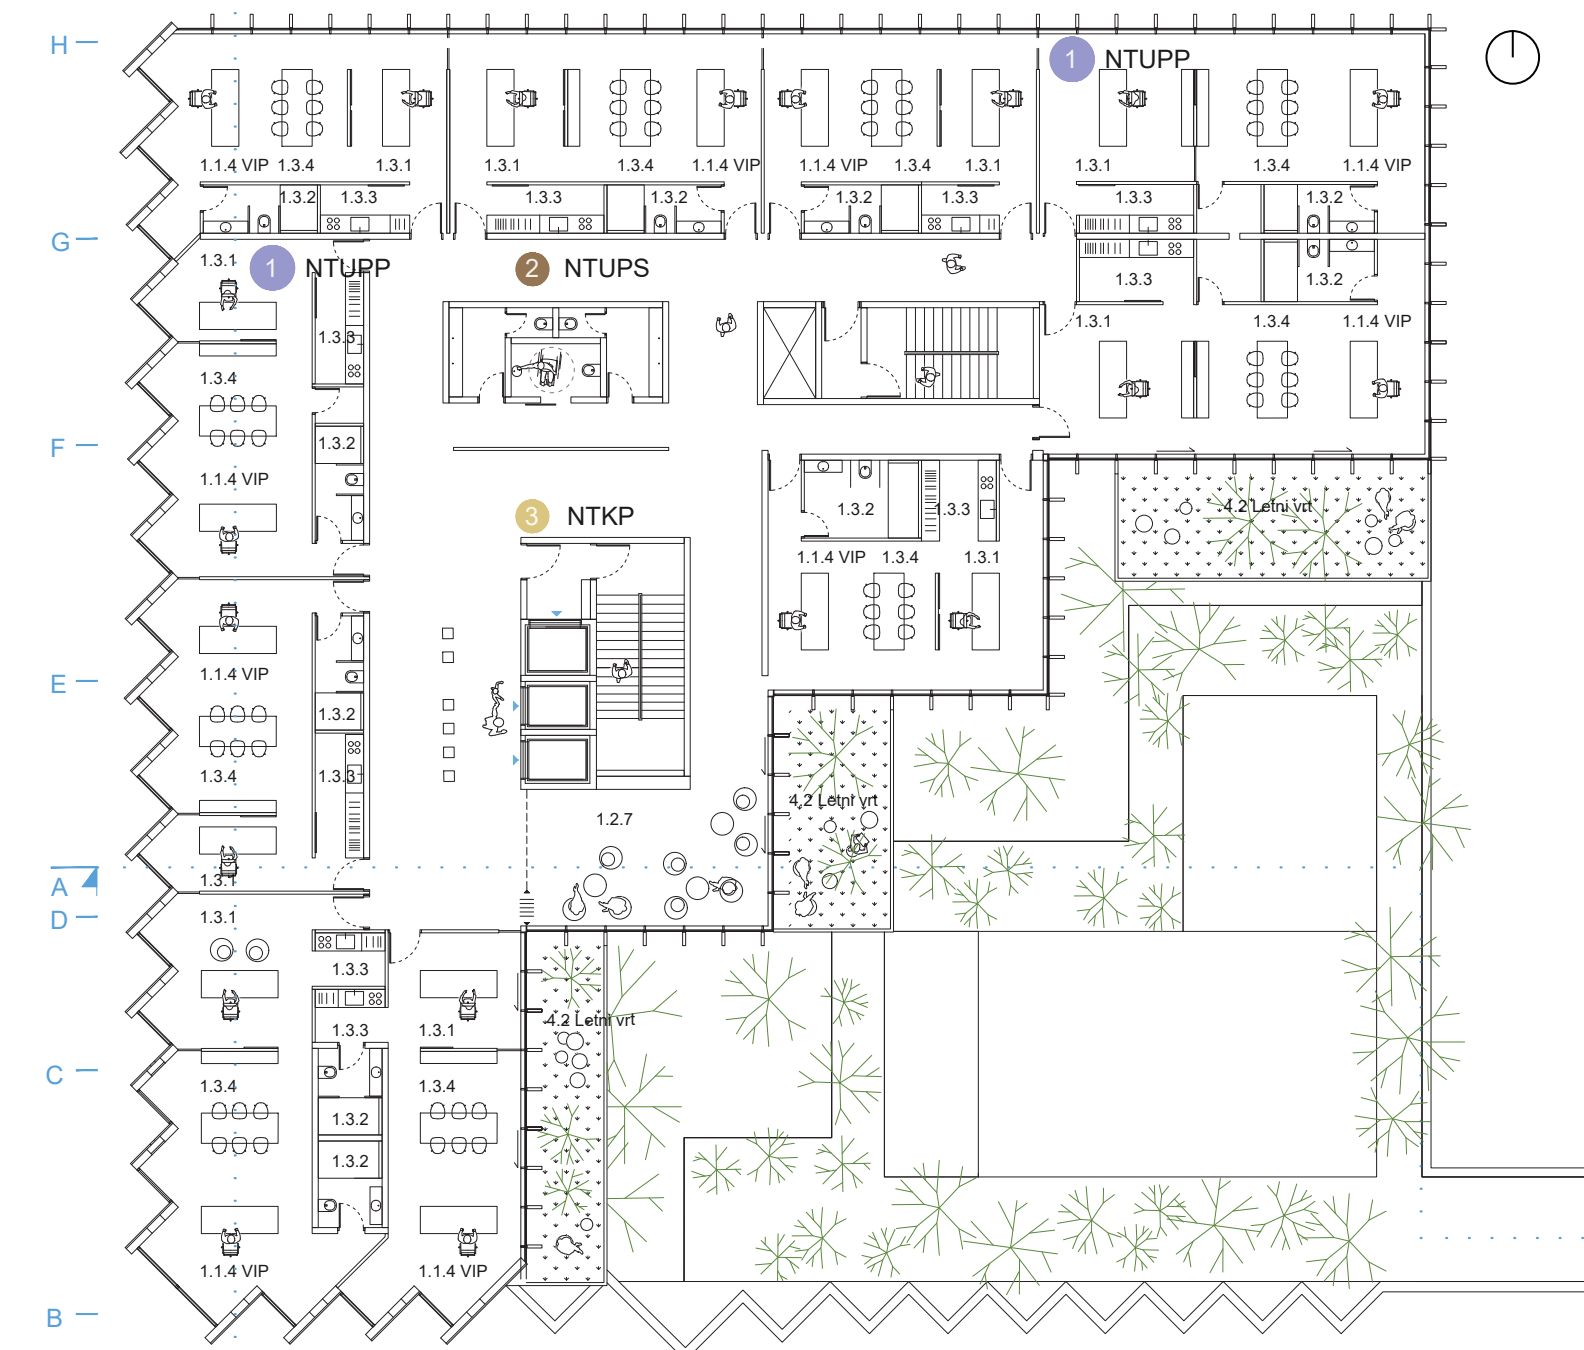


● NTUPP	neto	● NTUPS	neto
Pisarne	713,34 m²	Skupne sanitarije	19,20 m²
1.1.4 VIP pisarne	713,34 m ²	2.1 Sanitarije za ženske	7,00 m ²
Pripadajoči skup. prost. VIP	205,9 m²	2.2 Sanitarije za moške	7,00 m ²
1.3.1 Tajništvo	210,3 m ²	2.3 Sanitarije za invalide	5,20 m ²
1.3.2 Sanitarije	65,1 m ²	TOTAL	19,20 m²
1.3.3 Čistilna kuhinja	56,4 m ²	● NTKP	neto
1.3.4 Soba za razgovore	174,1 m ²	Komunikacije	66,04 m²
Skupni prostori pisarn	242,4 m²	3.1 Stopnišče	38,27 m ²
1.2.6 Sprejemno območje	47,00 m ²	3.2 Hodniki	9,17 m ²
1.2.7 Komunikacije*	195,40 m ²	3.3 Avla, foyer	18,6 m ²
TOTAL	1461,64 m²	TOTAL	66,04 m²

Tloris 9. etaže - VIP pisarne M 1:500

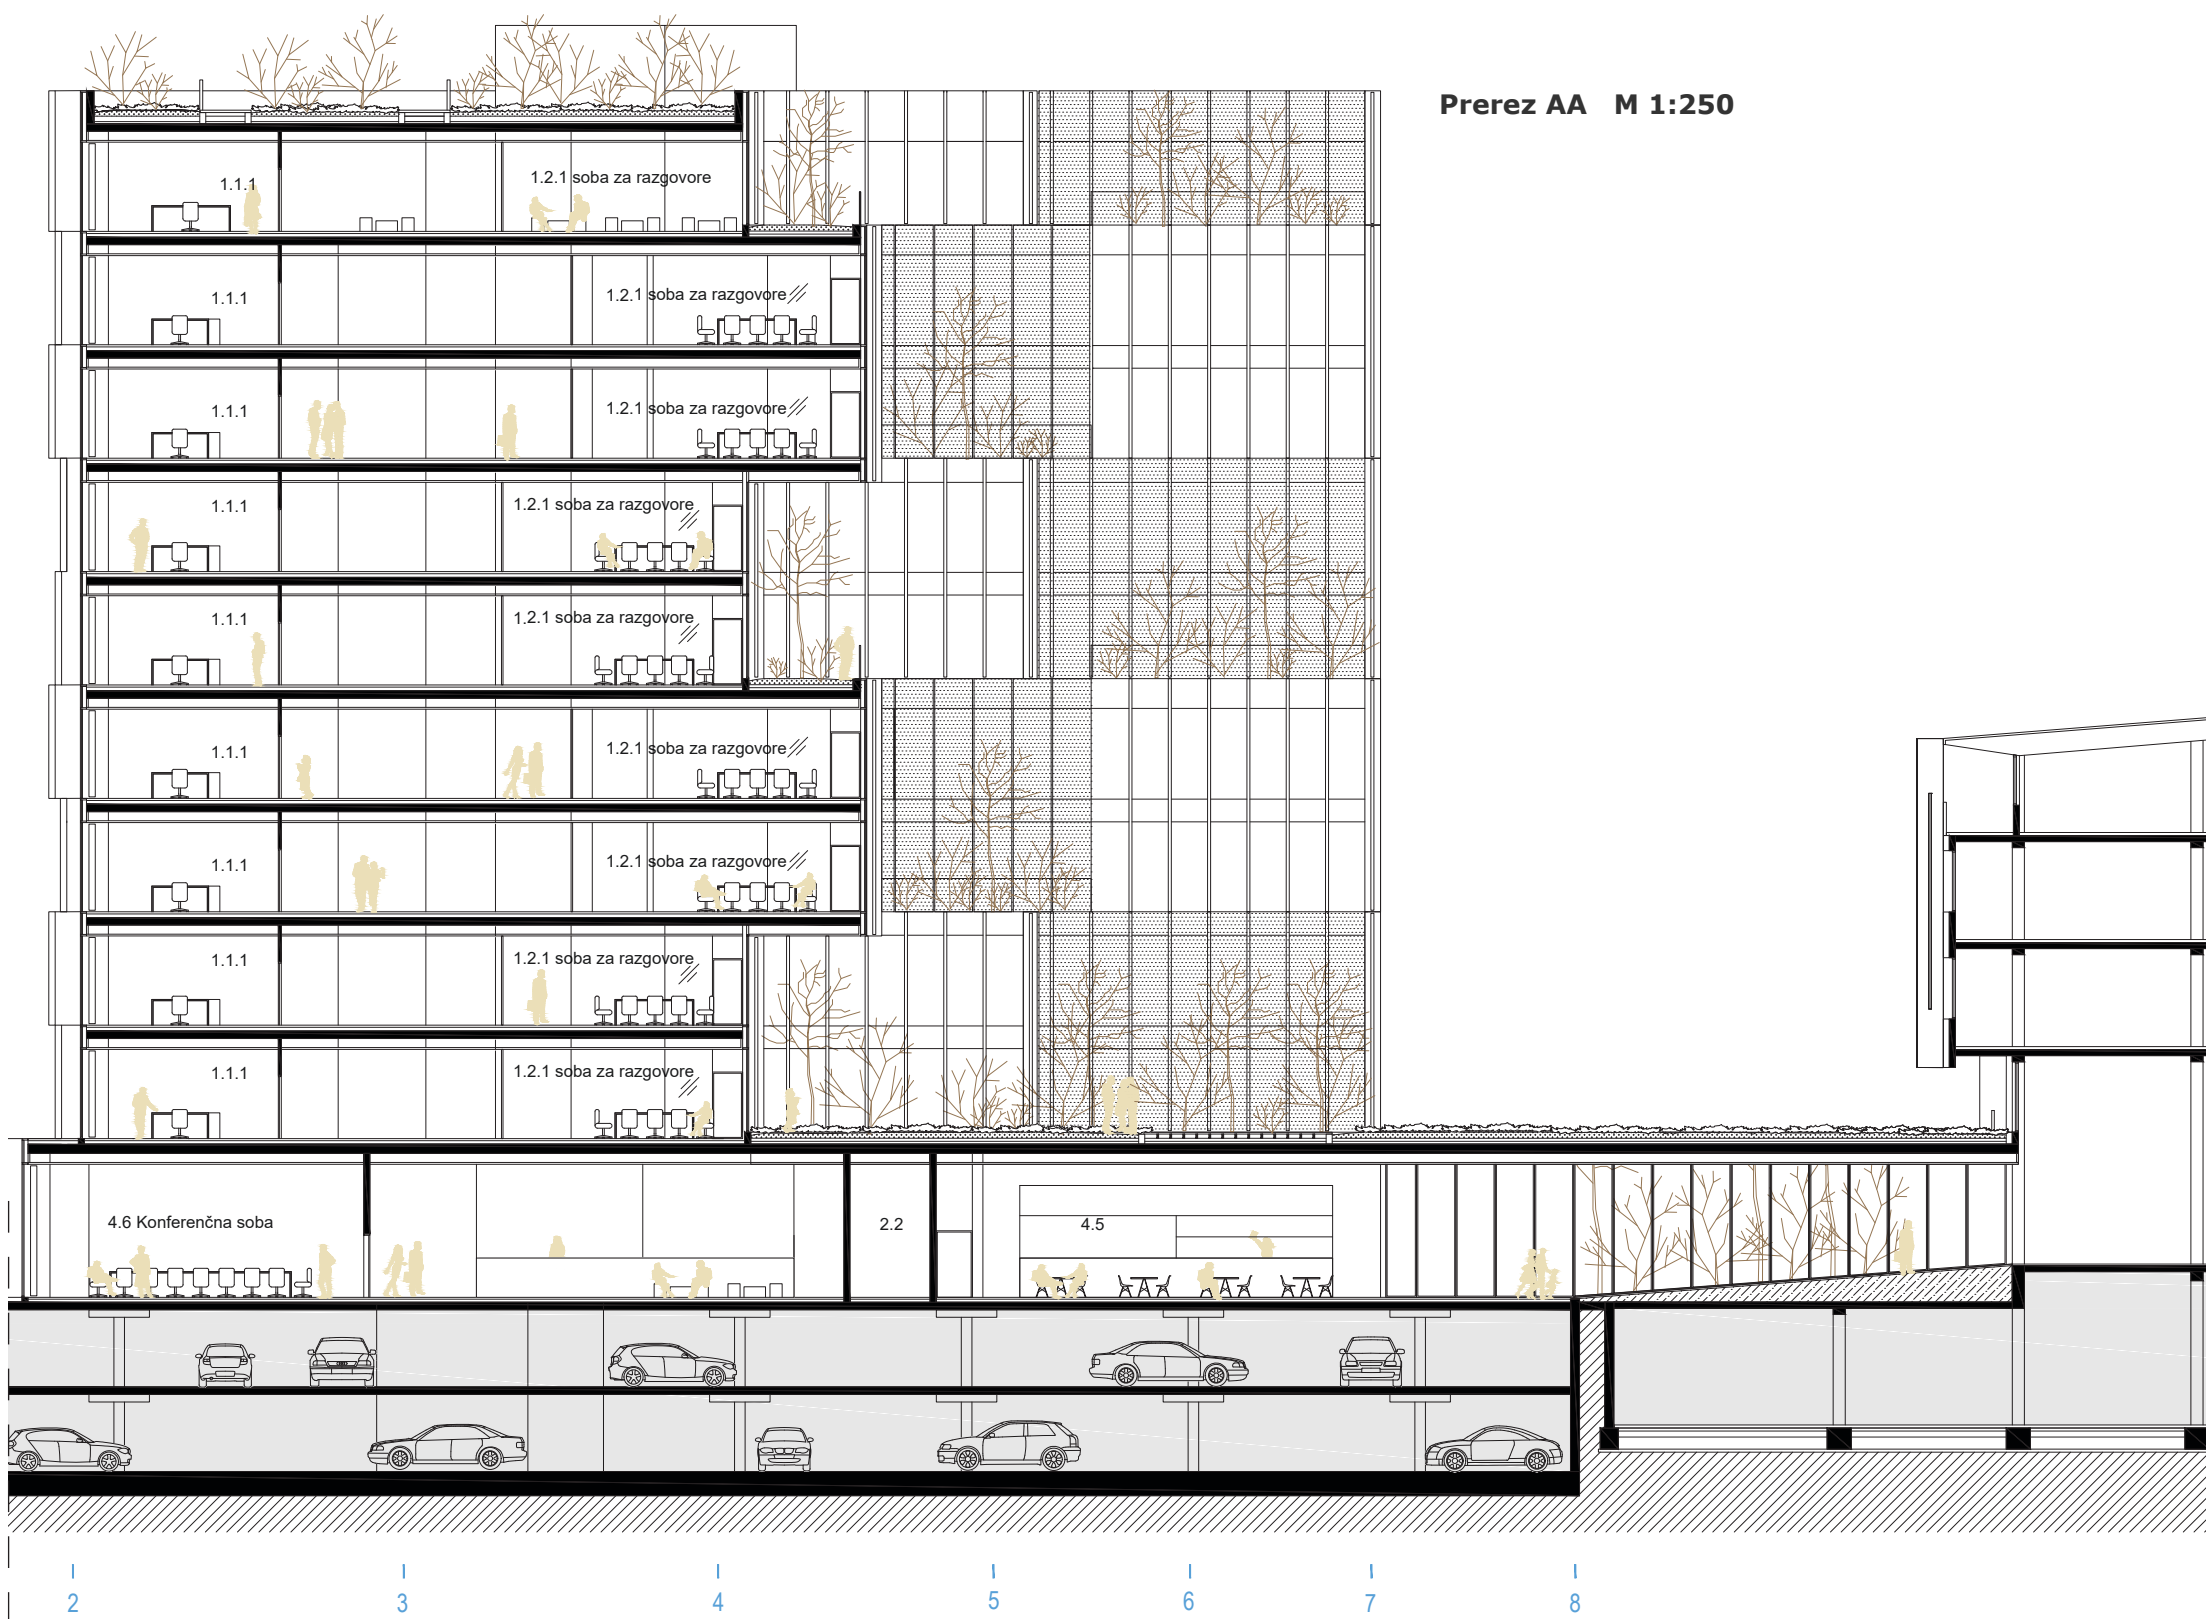

Prerez AA M 1:250

S- -	▽ +39.90
9- -	▽ +35.25
8- -	▽ +31.50
7- -	▽ +27.75
6- -	▽ +24.00
5- -	▽ +20.25
4- -	▽ +16.50
3- -	▽ +12.75
2- -	▽ +9.00
1- -	▽ +5.25
P- -	▽ ± 0.00
K1- -	▽ -2.96
K2- -	▽ -5.76

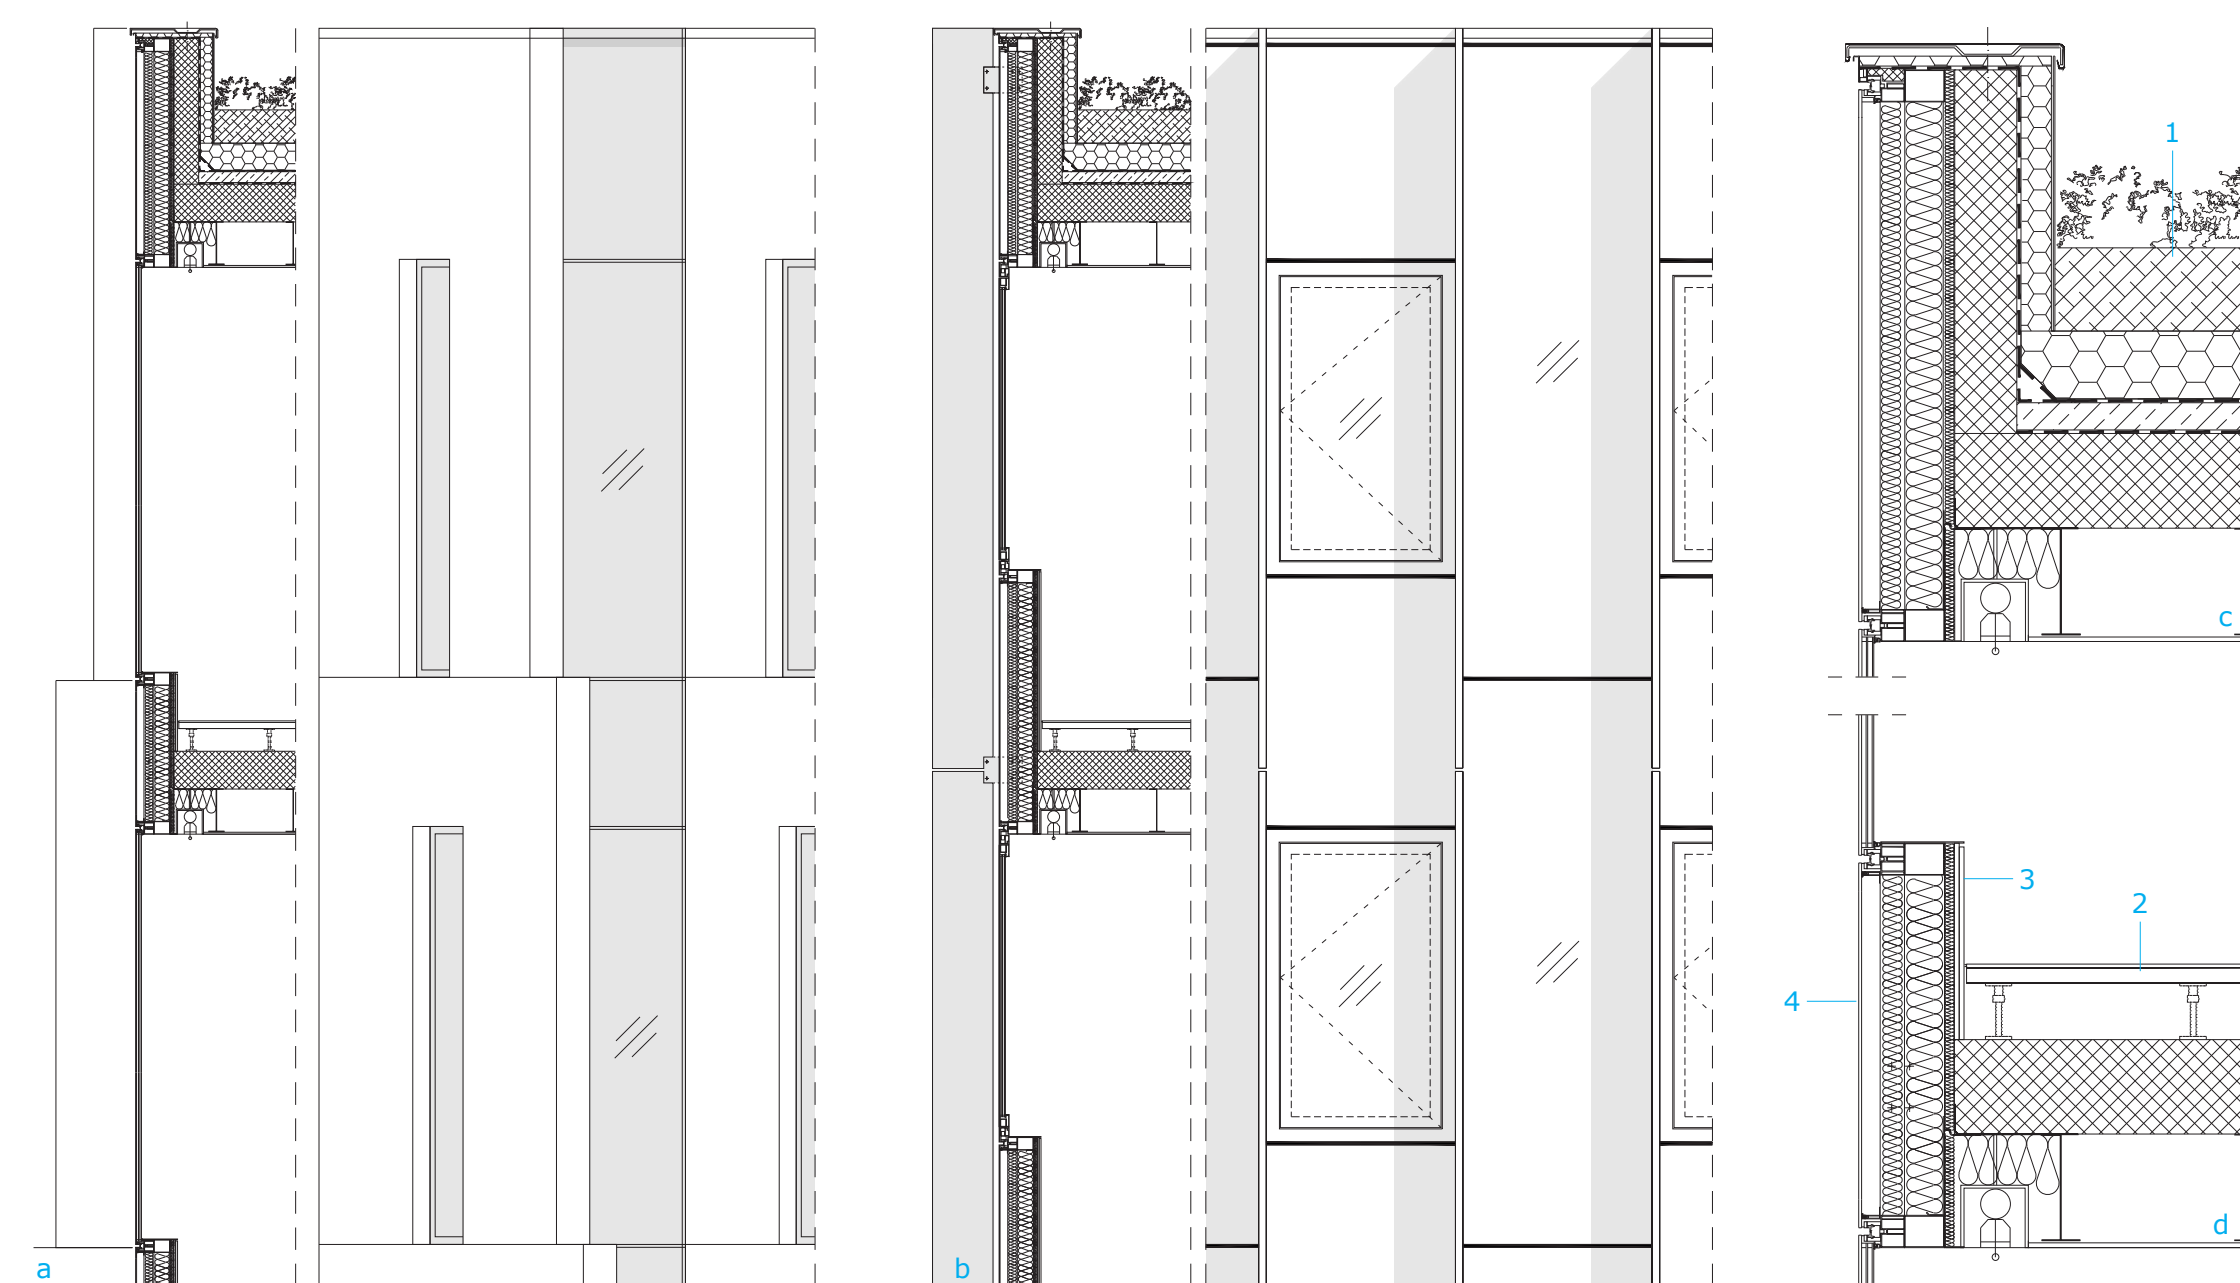

Fasadni pas

a. fasada (izsek)	M 1:50
b. fasadni pas	M 1:50
c. detajl atike	M 1:20
d. detajl medetažne konstrukcije	M 1:20

- 1. strešna konstrukcija**
 - vegetacijski sloj, filc, prlan prodec, filc
 - ekstrudirani polistiren
 - hidroizolacija
 - naklonski beton
 - parna zapora
 - amirirano betonska plošča

- 2. medetažna konstrukcija**
 - preproga
 - tehnični pod (15cm)
 - instalacijski prostor
 - amirirano betonska plošča
 - spuščeni strop (30cm)
 - instalacijski prostor

- 3. parapetni zid**
 - obloga parapeta MK plošča
 - parna zapora
 - toplotna izolacija
 - paropropustna folija
 - zračni kanal
 - steklo

- 4. brisolej**
- 5. strukturna fasada**



Pogled na glavno fasado DCB III izpred DCB I