




Južna fasada M 1:250



Zahodna fasada M 1:250

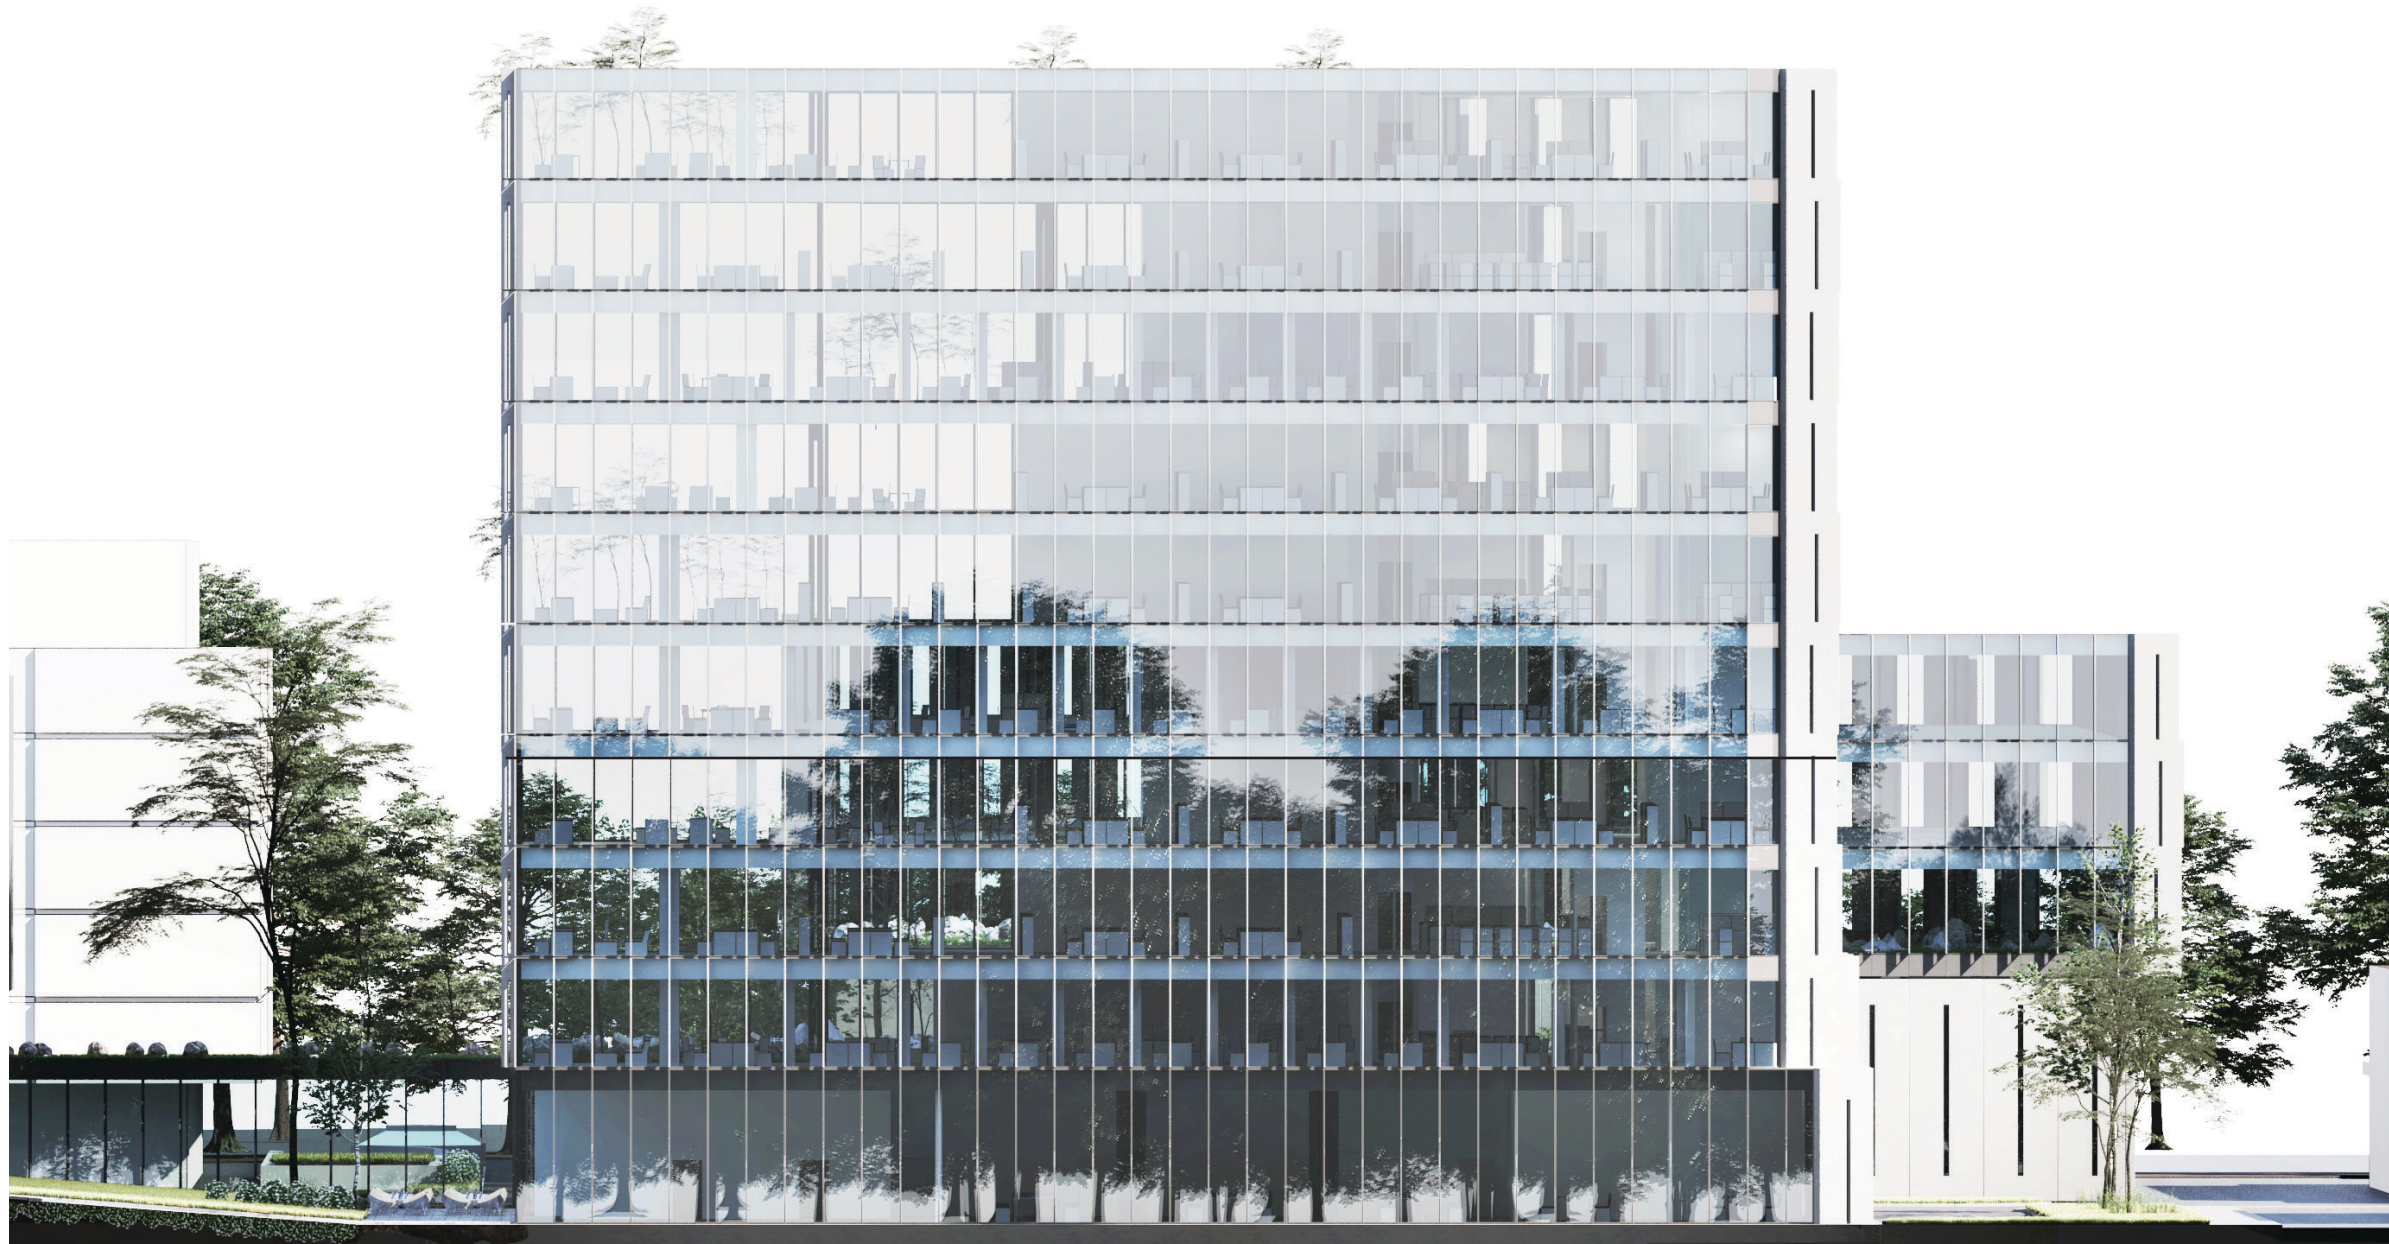

Severna fasada M 1:250



Vzhodna fasada M 1:250



Pogled na zunanji vrt in restavracijo med stavbama DCB I in DCB III