





ARHIPELAGO

Otok hibridnih programov: sodobne pisarniške površine na strehi skladišča

GLAVNIK 3

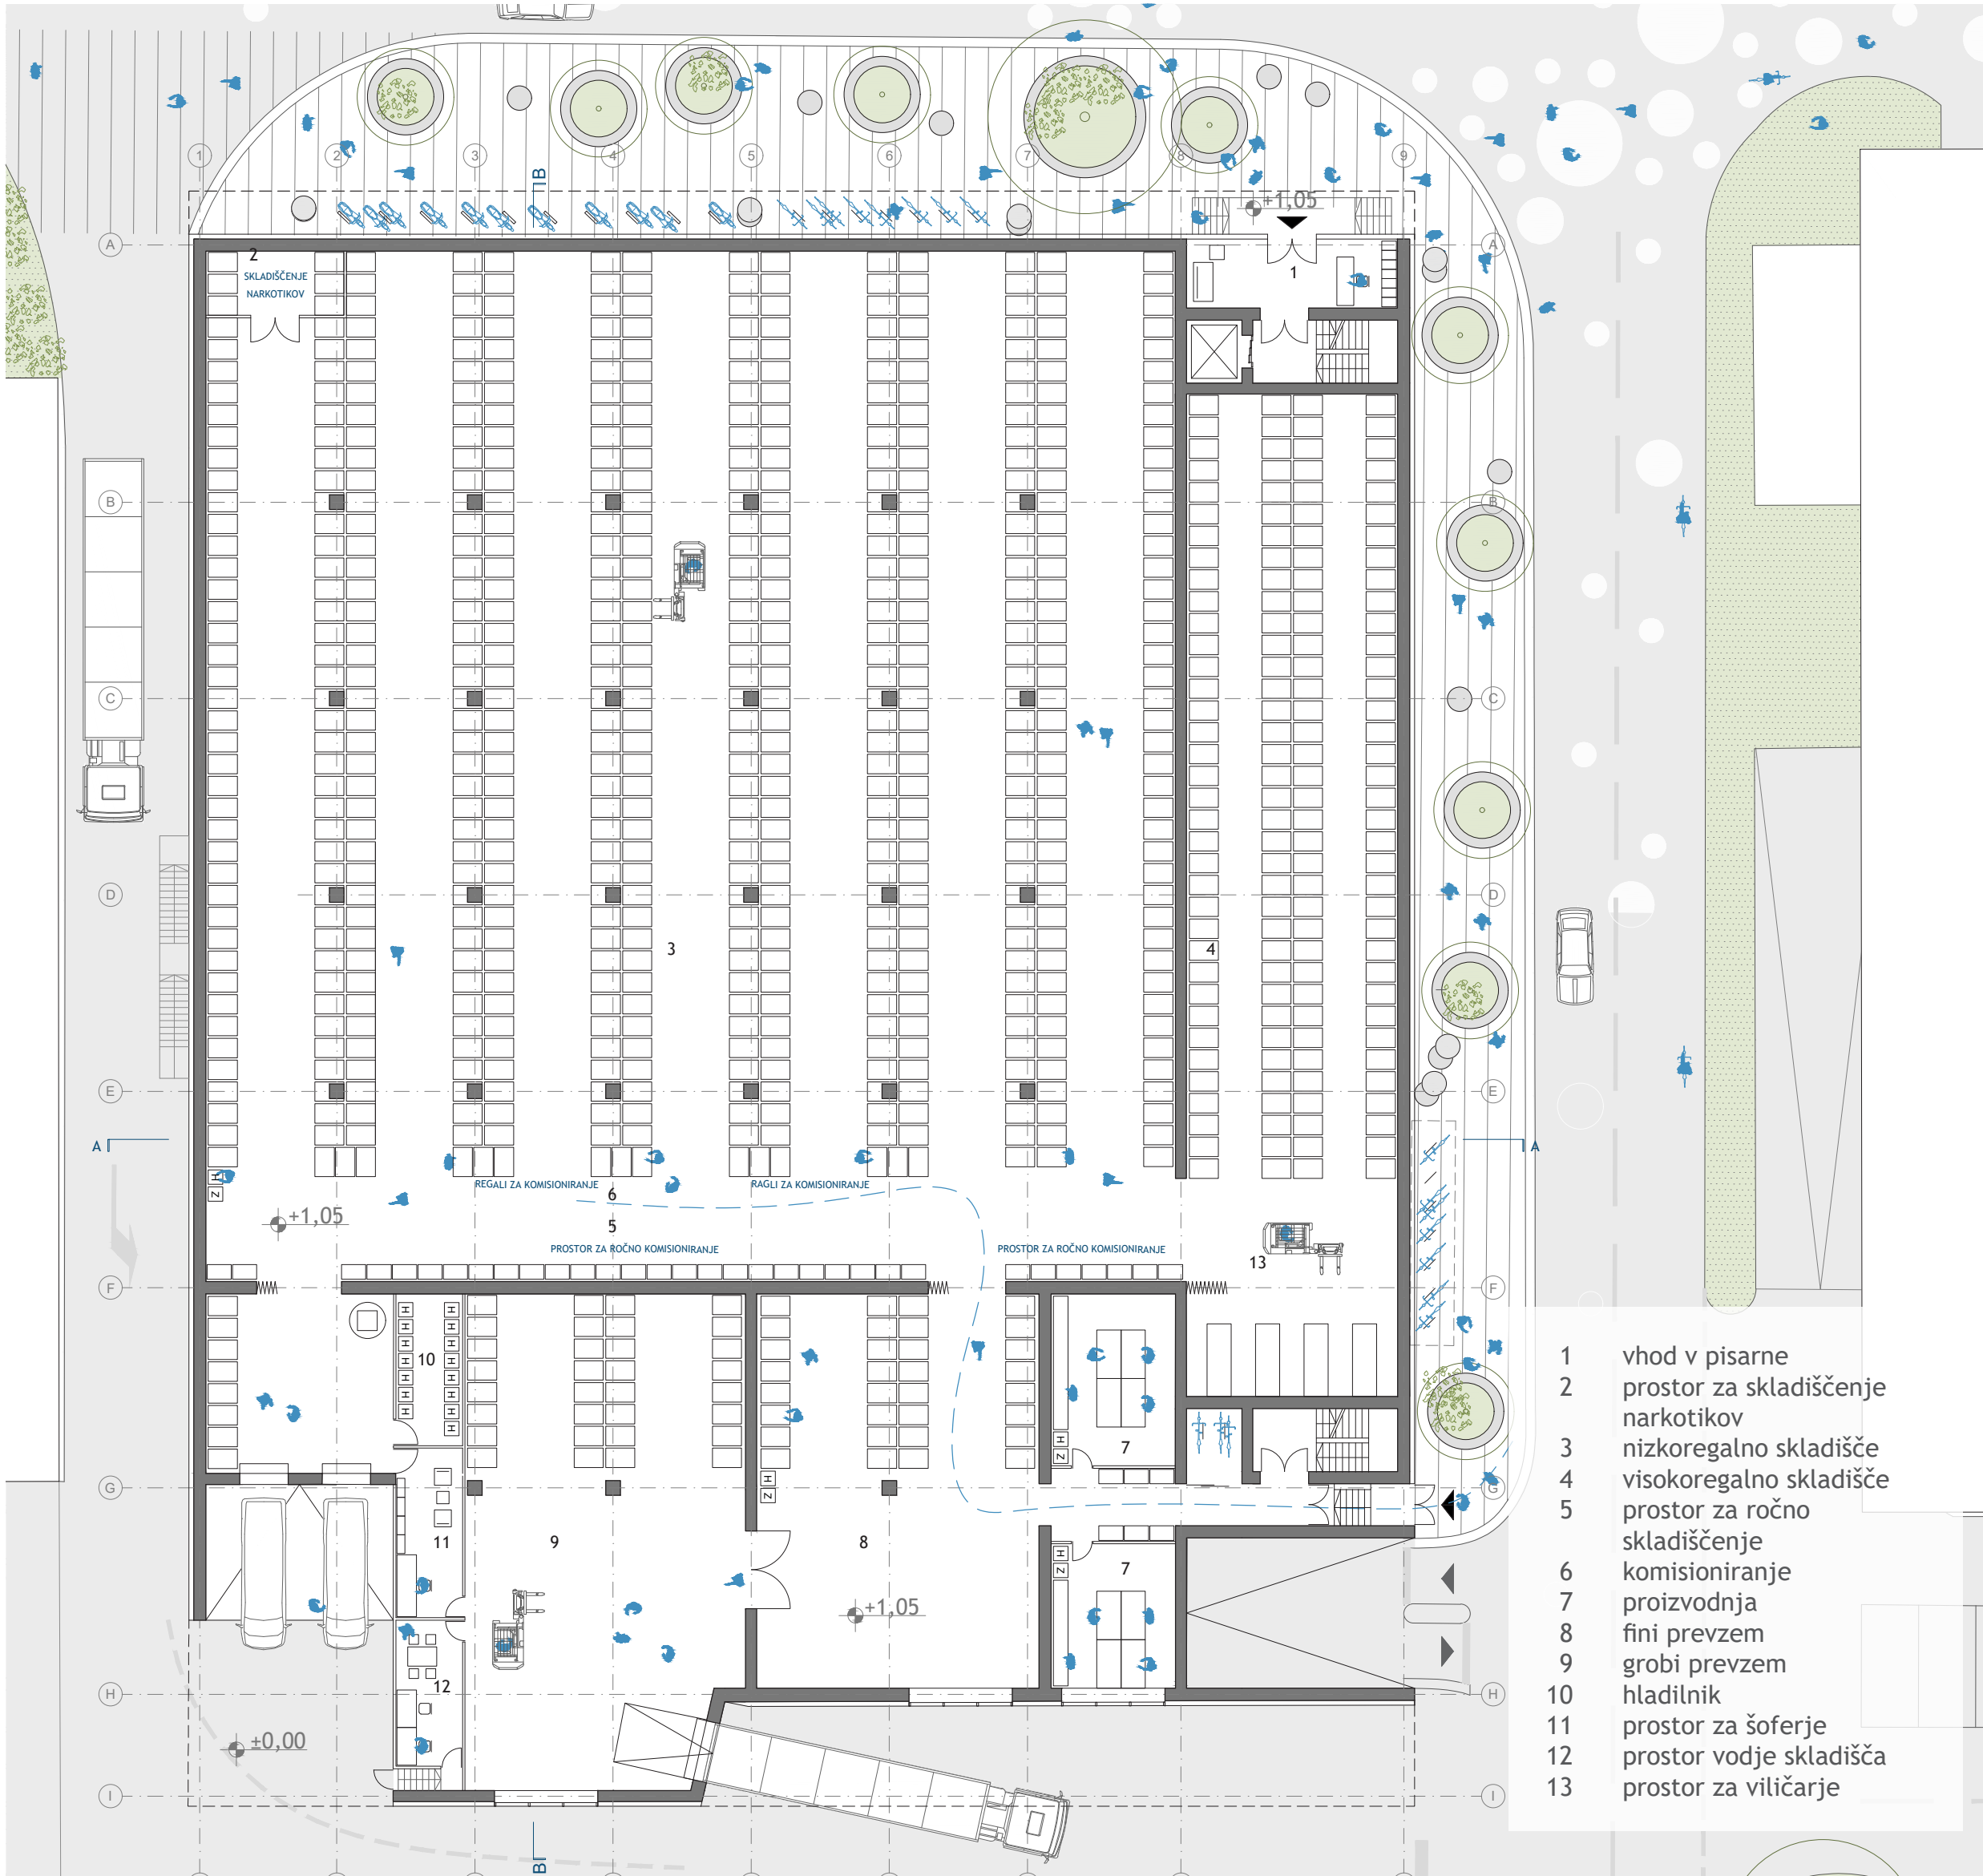

TLORIS PRITLIČJA m 1:250

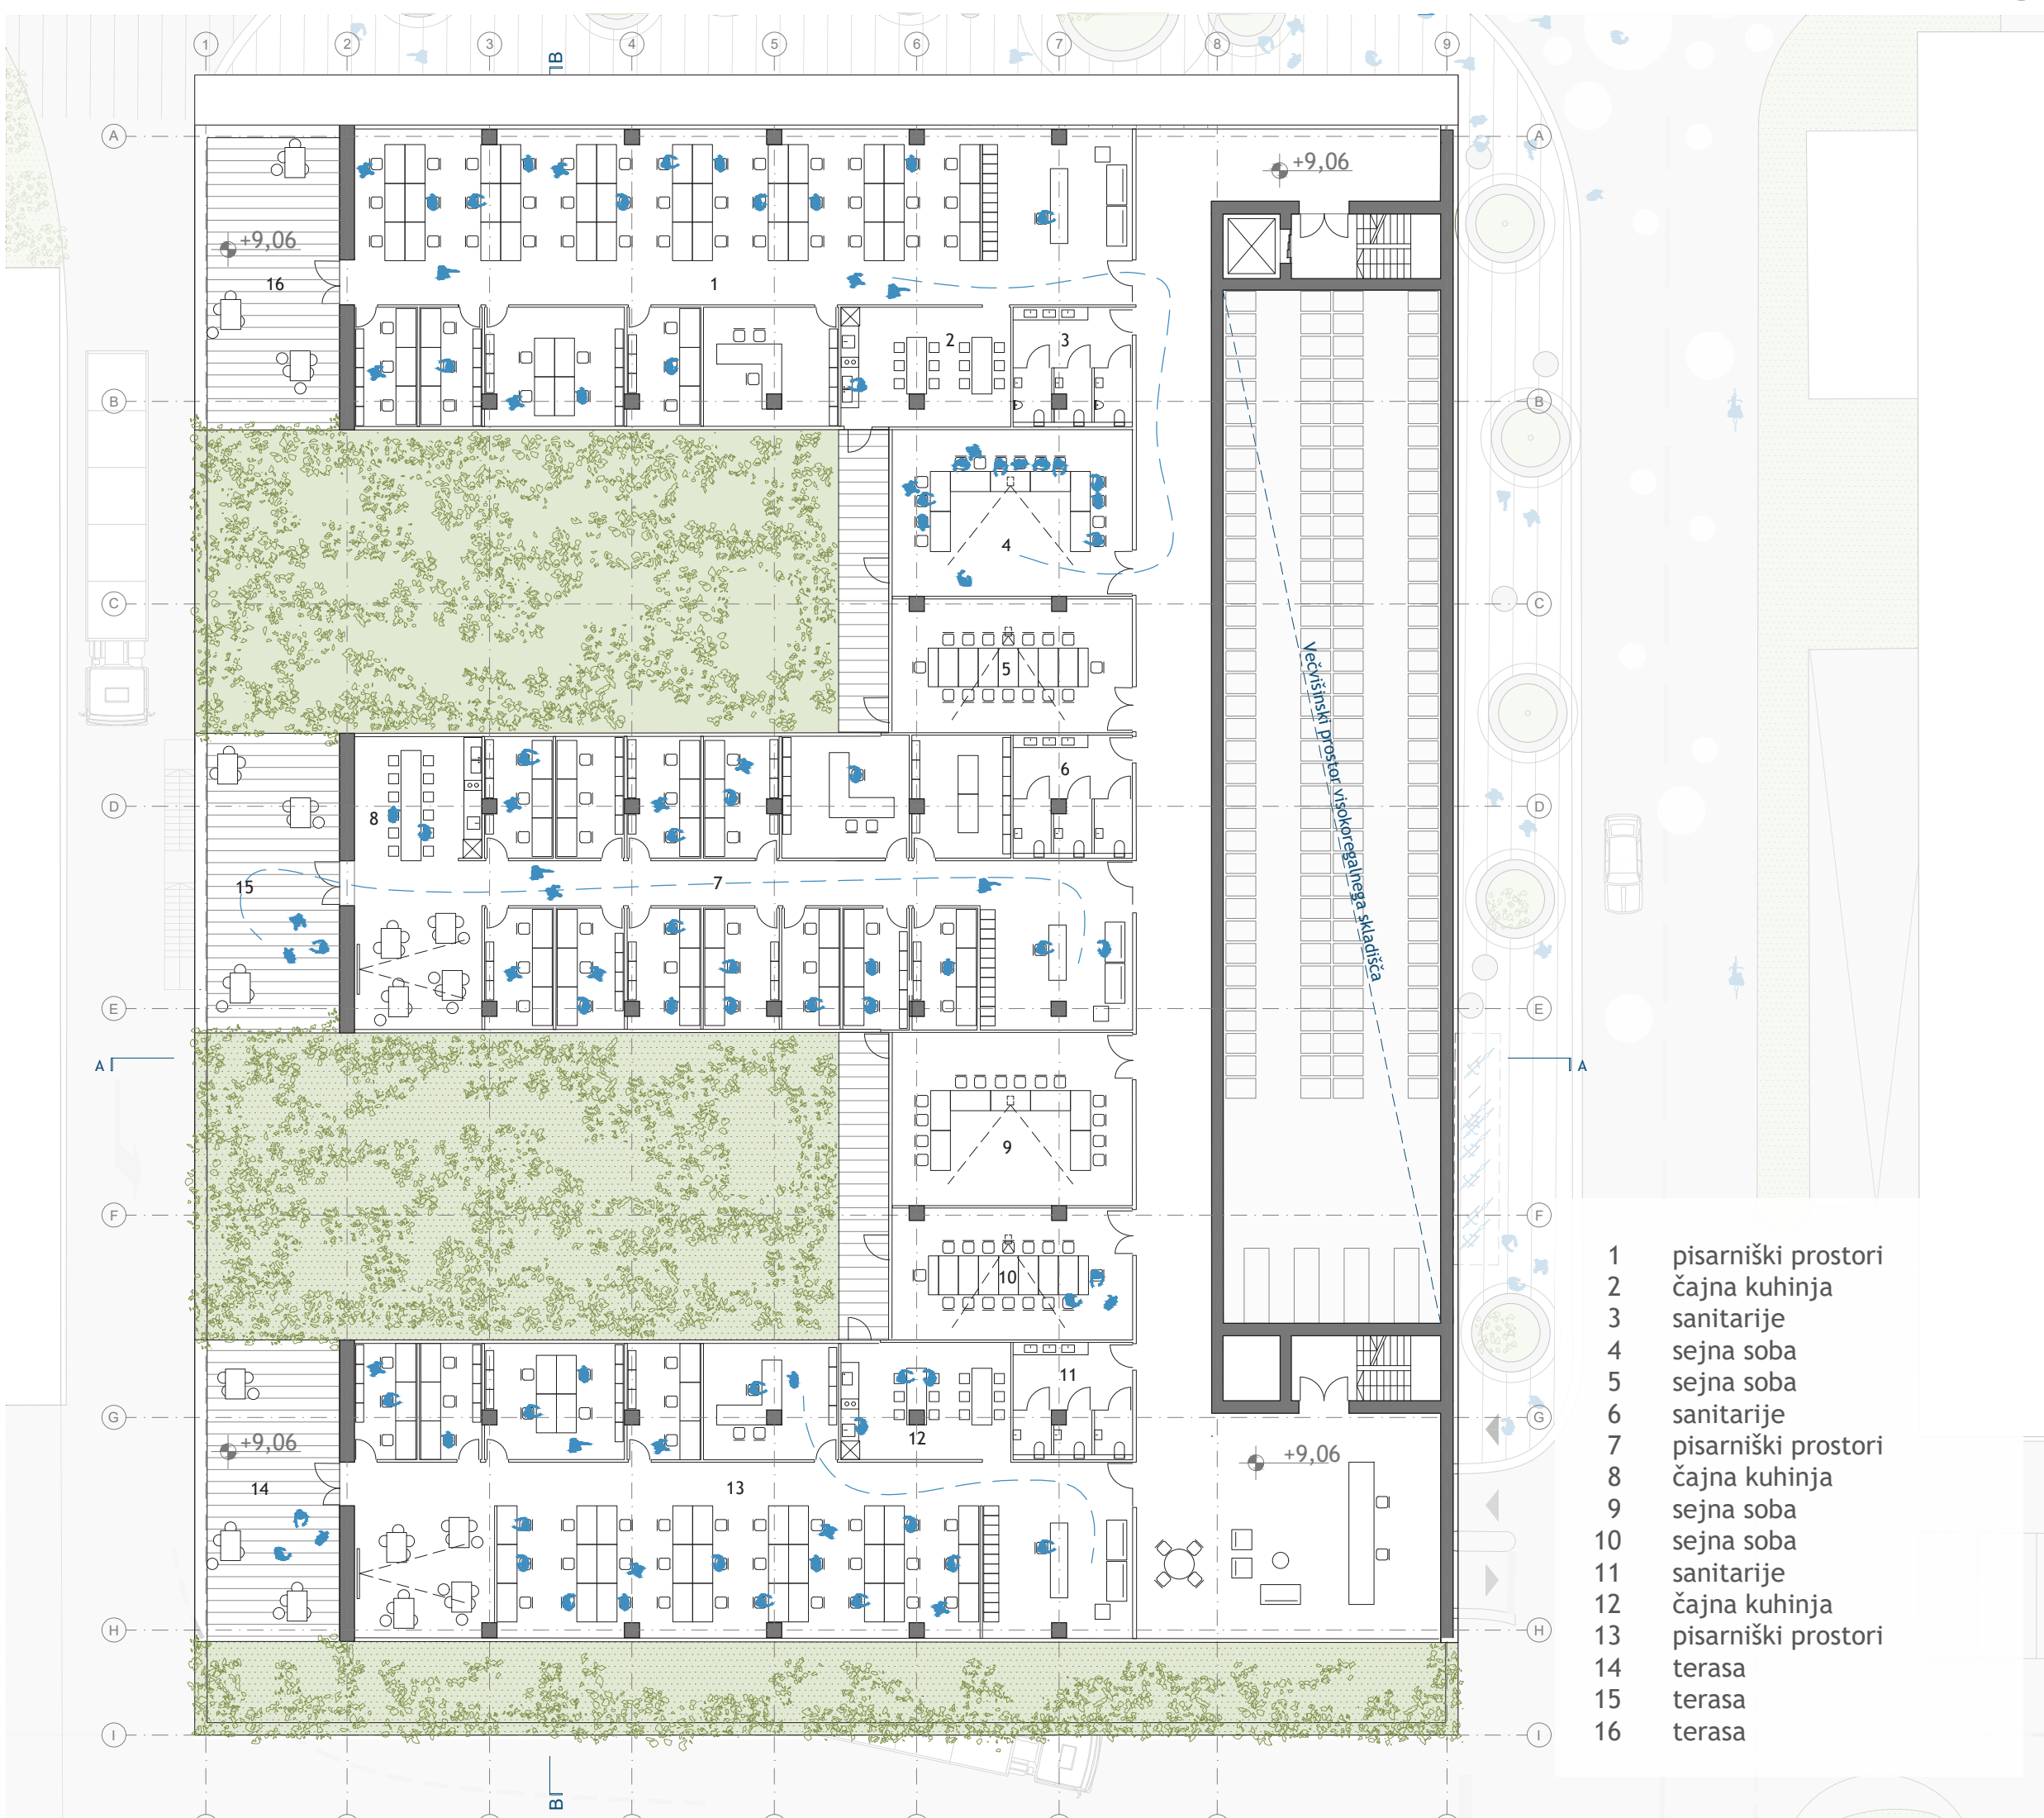

TLORIS TIPIČNE PISARNIŠKE ETAŽE m 1:250




TLORIS I. KLETI m 1:250




POGLED 2


Glavnik je po vertikali sestavljen iz dveh etaž podzemnih parkirišč, nad njimi je več kot devet metrov visok volumen skladišča, nanj pa so postavljene tri pisarniške etaže z vmesnimi terasami. Ker je najvišja točka Glavnika visoka dvajset metrov, se iz skoraj dvakrat višjega Zigzaga preko zelene strehe lepo odpirajo pogledi na krajino.

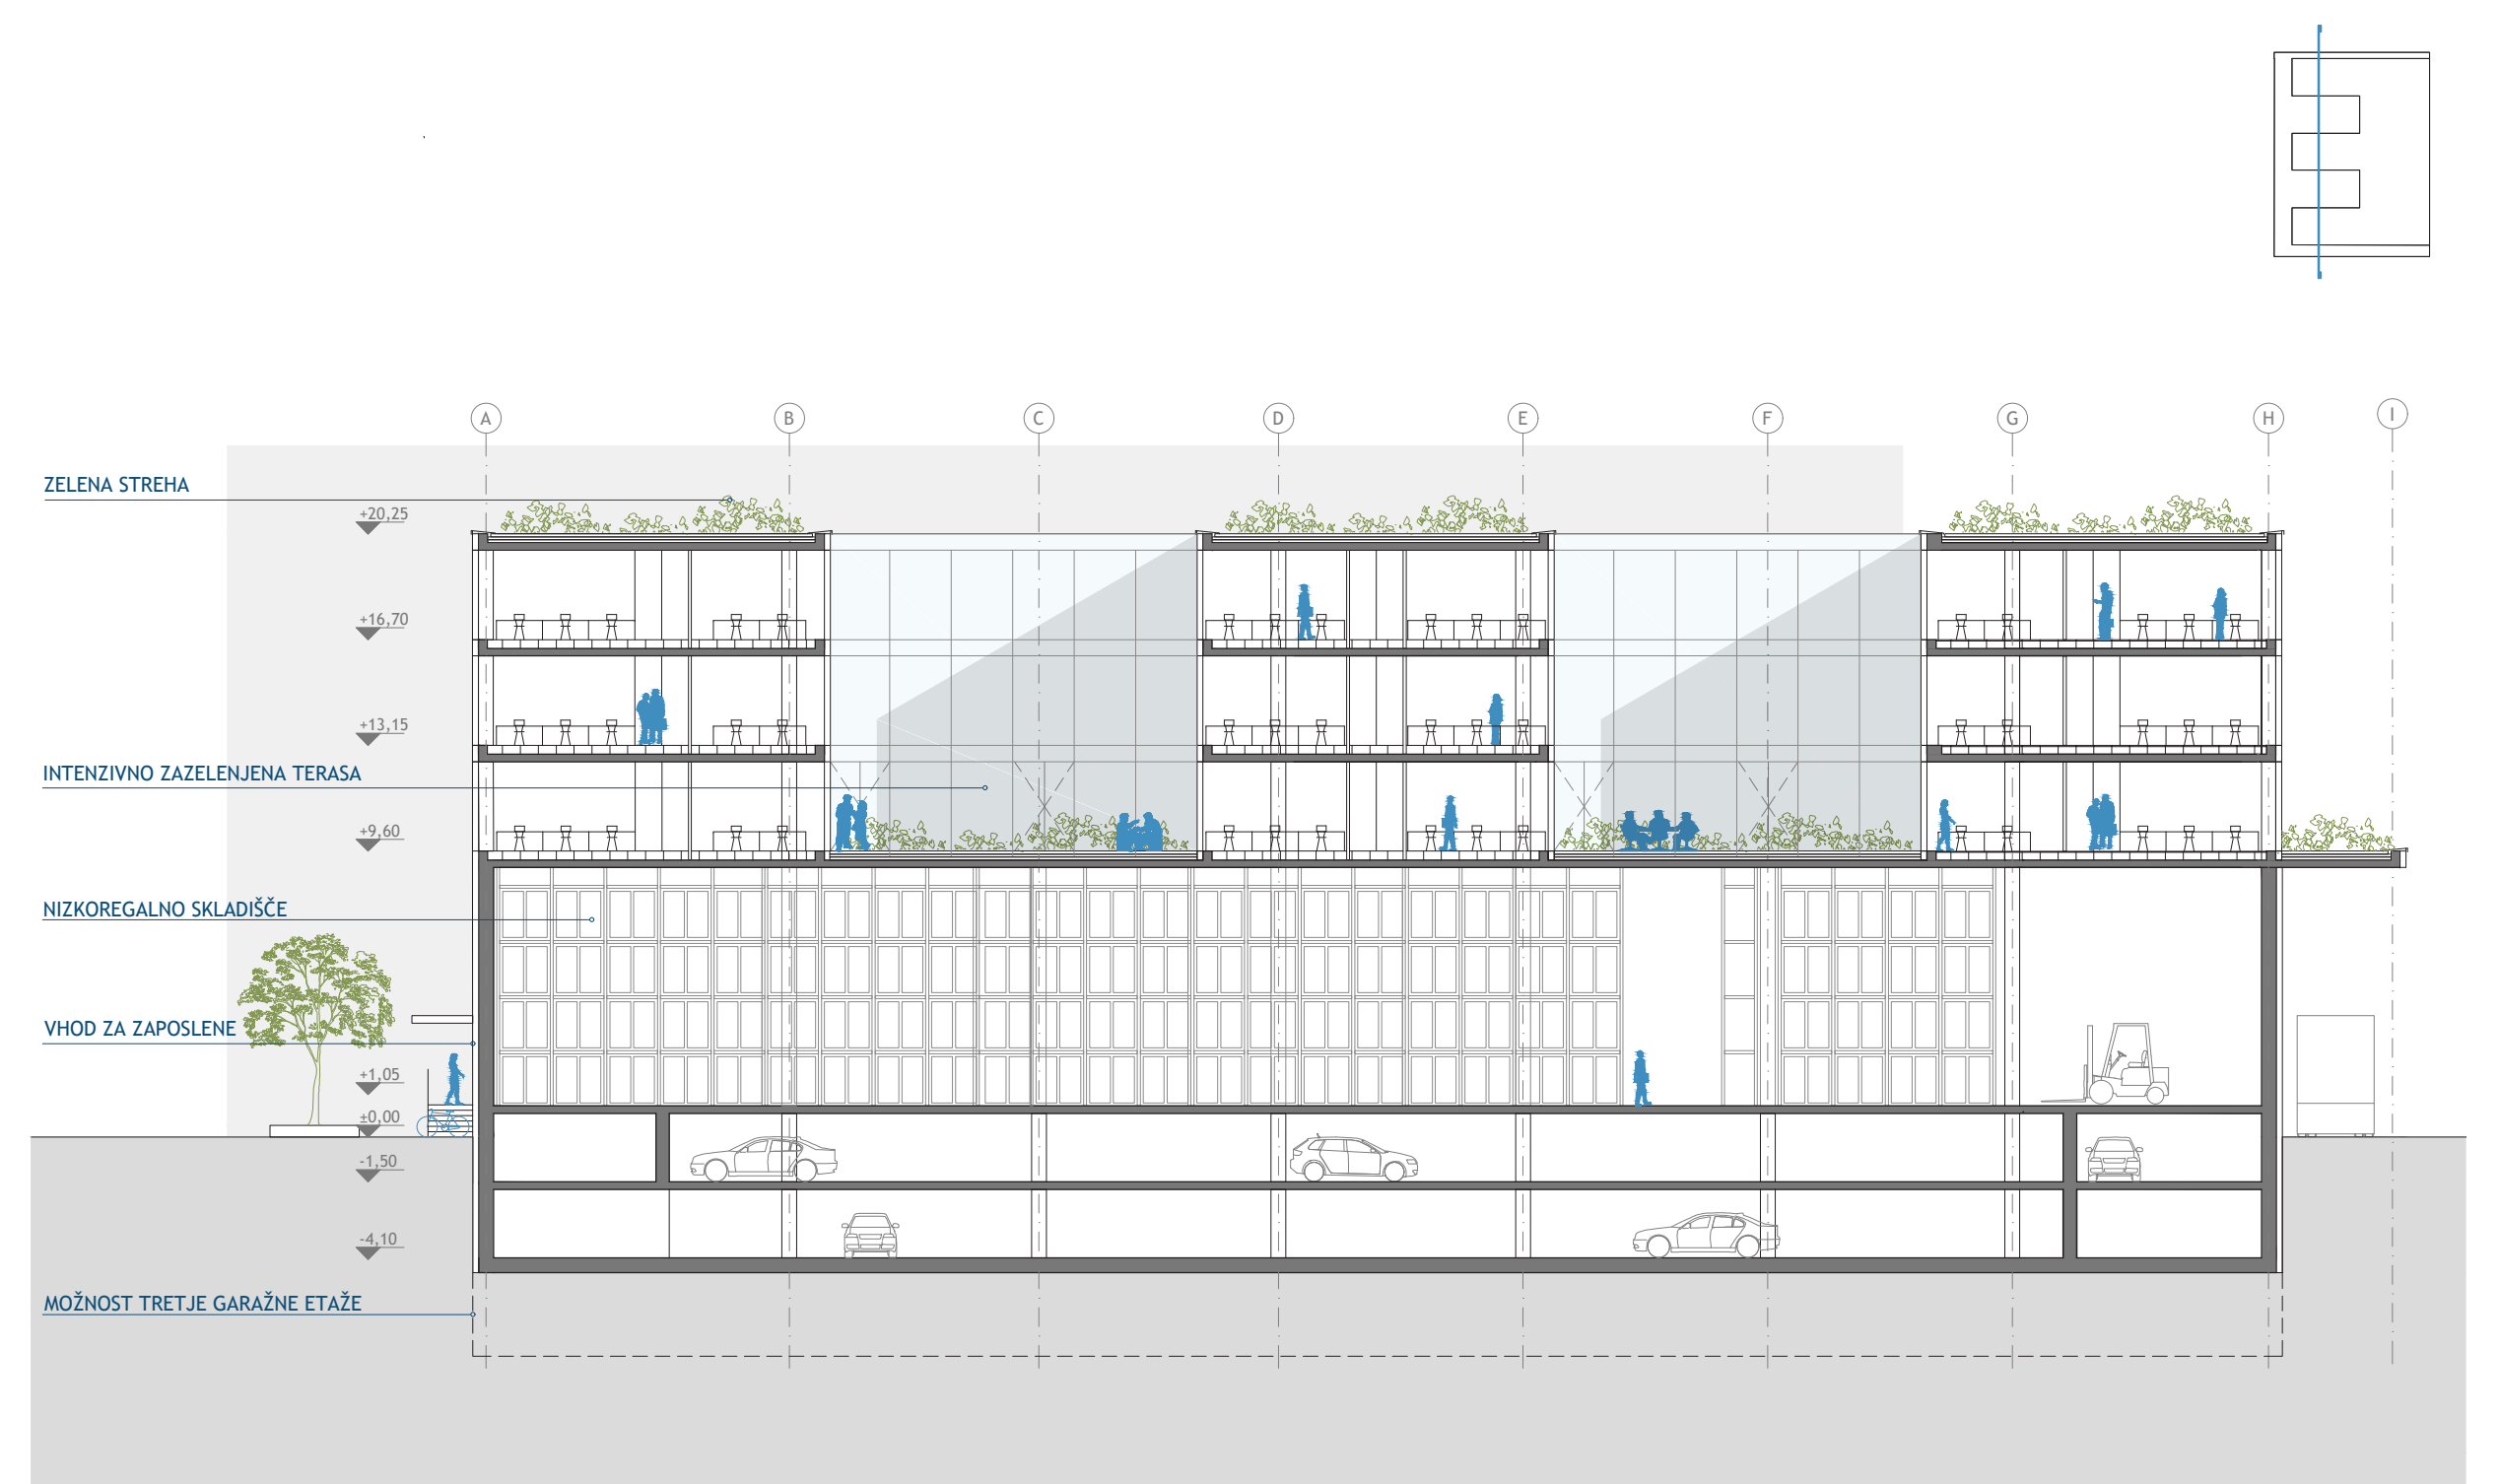

PREREZ A-A m 1:250

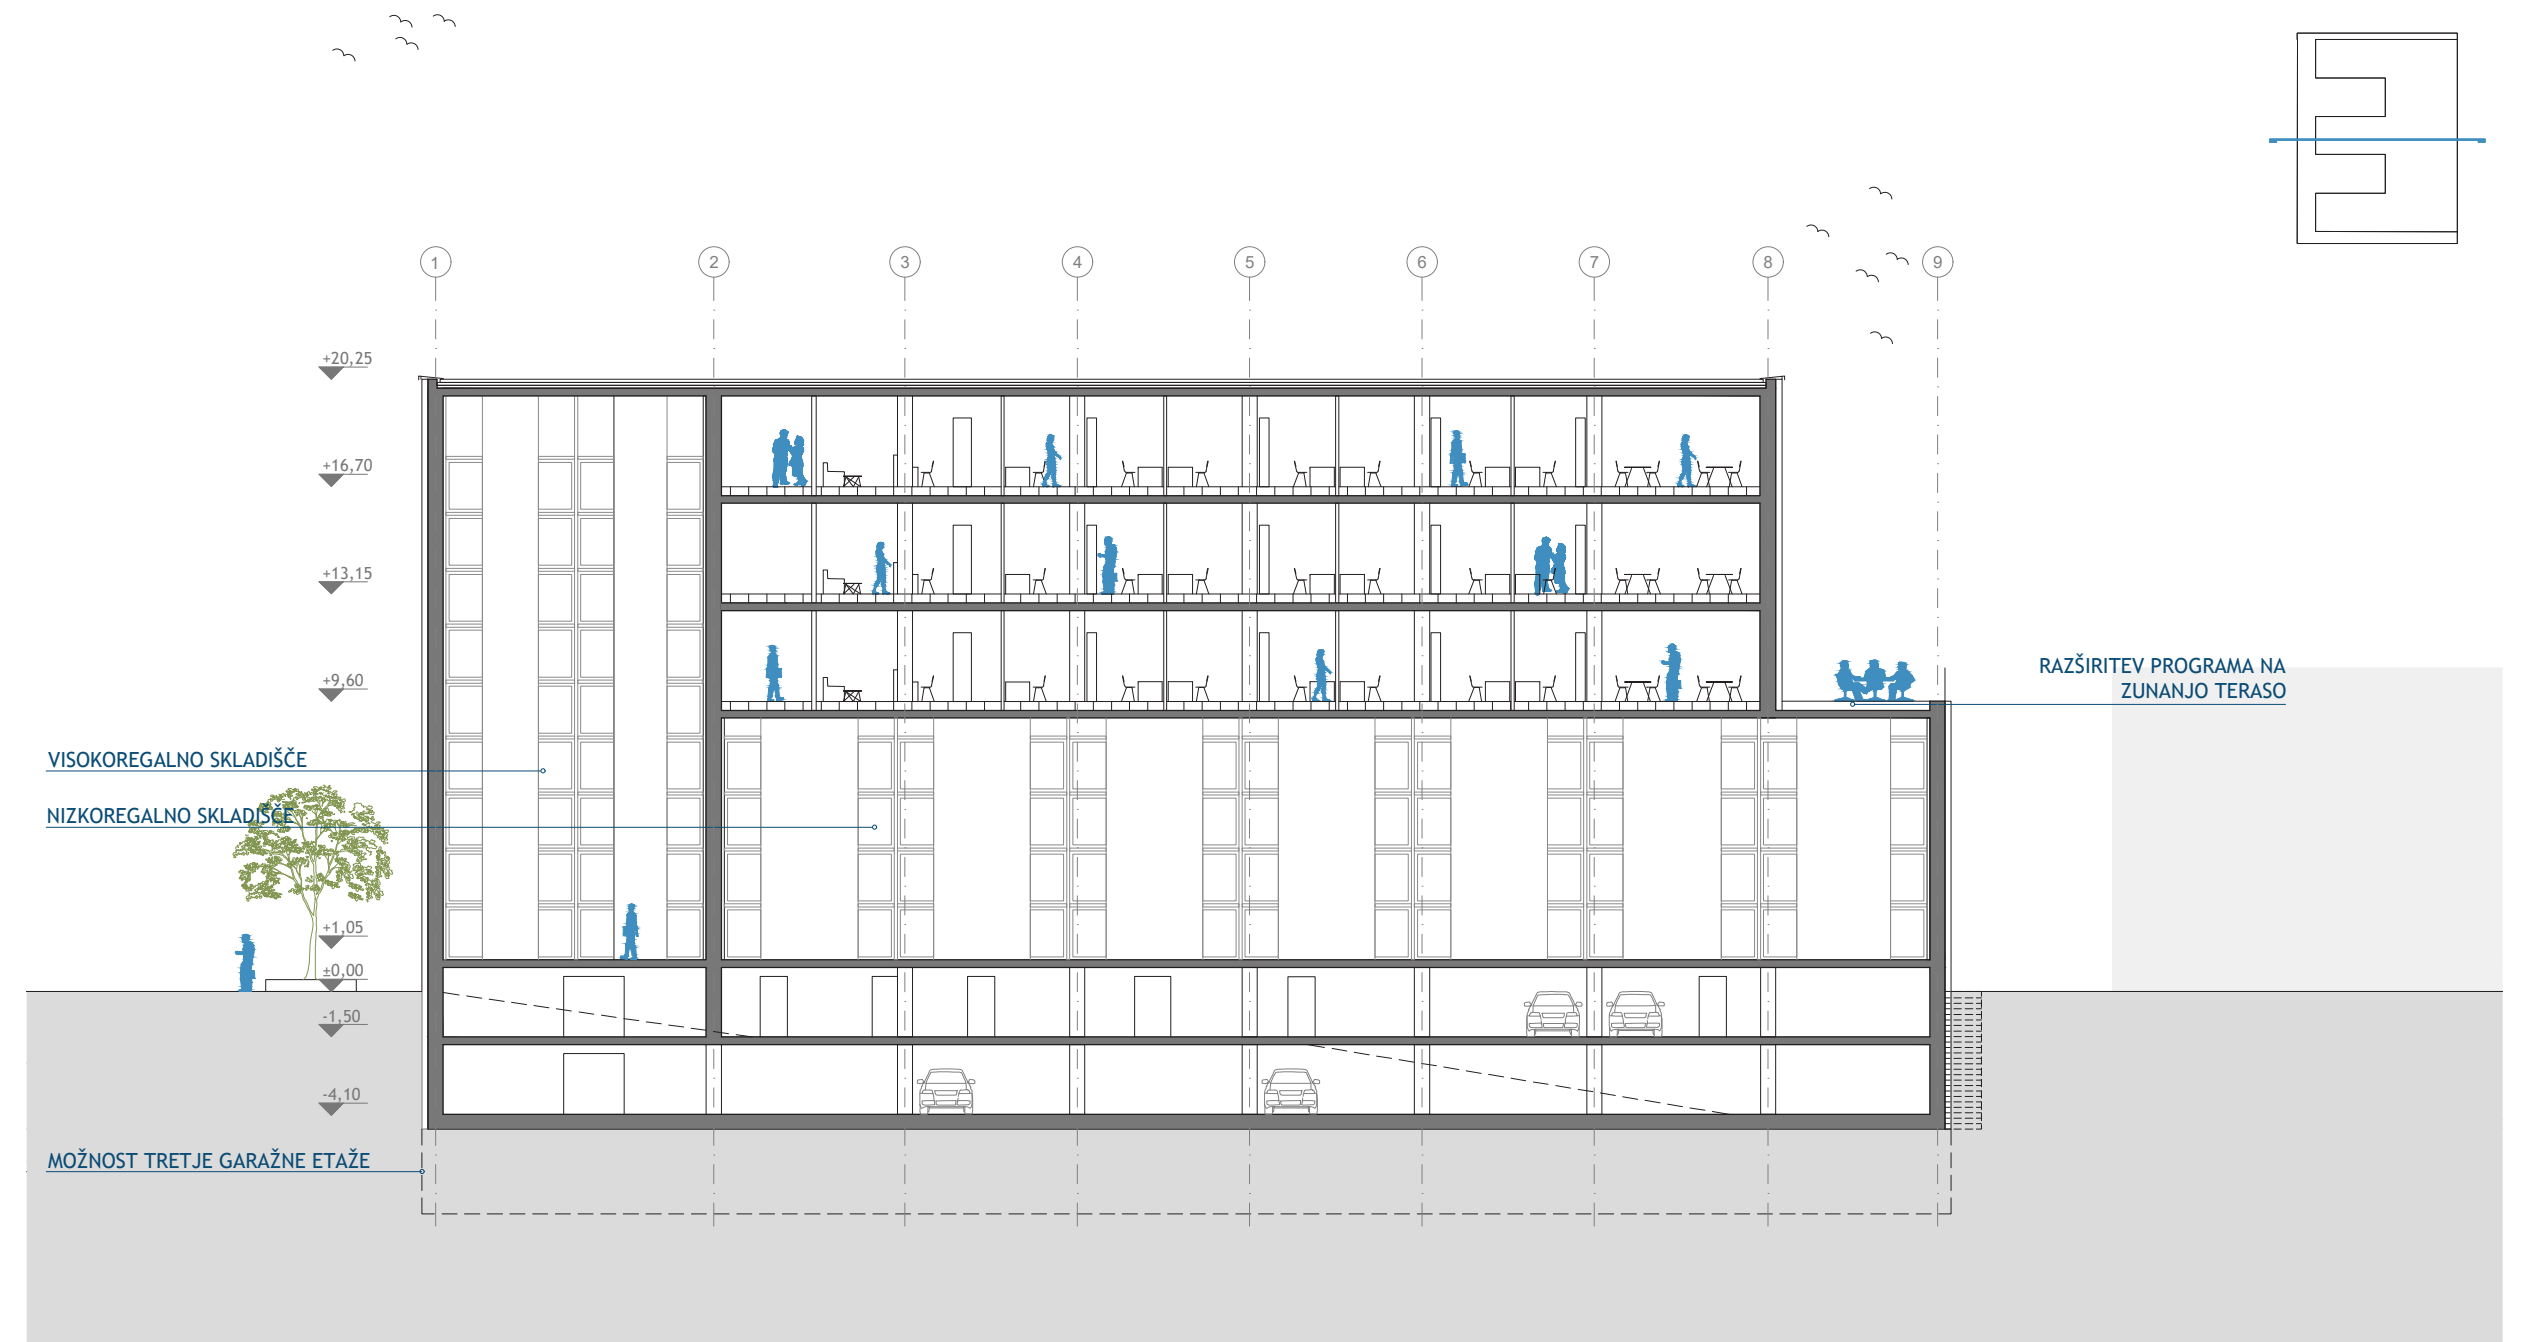

PREREZ B-B m 1:250

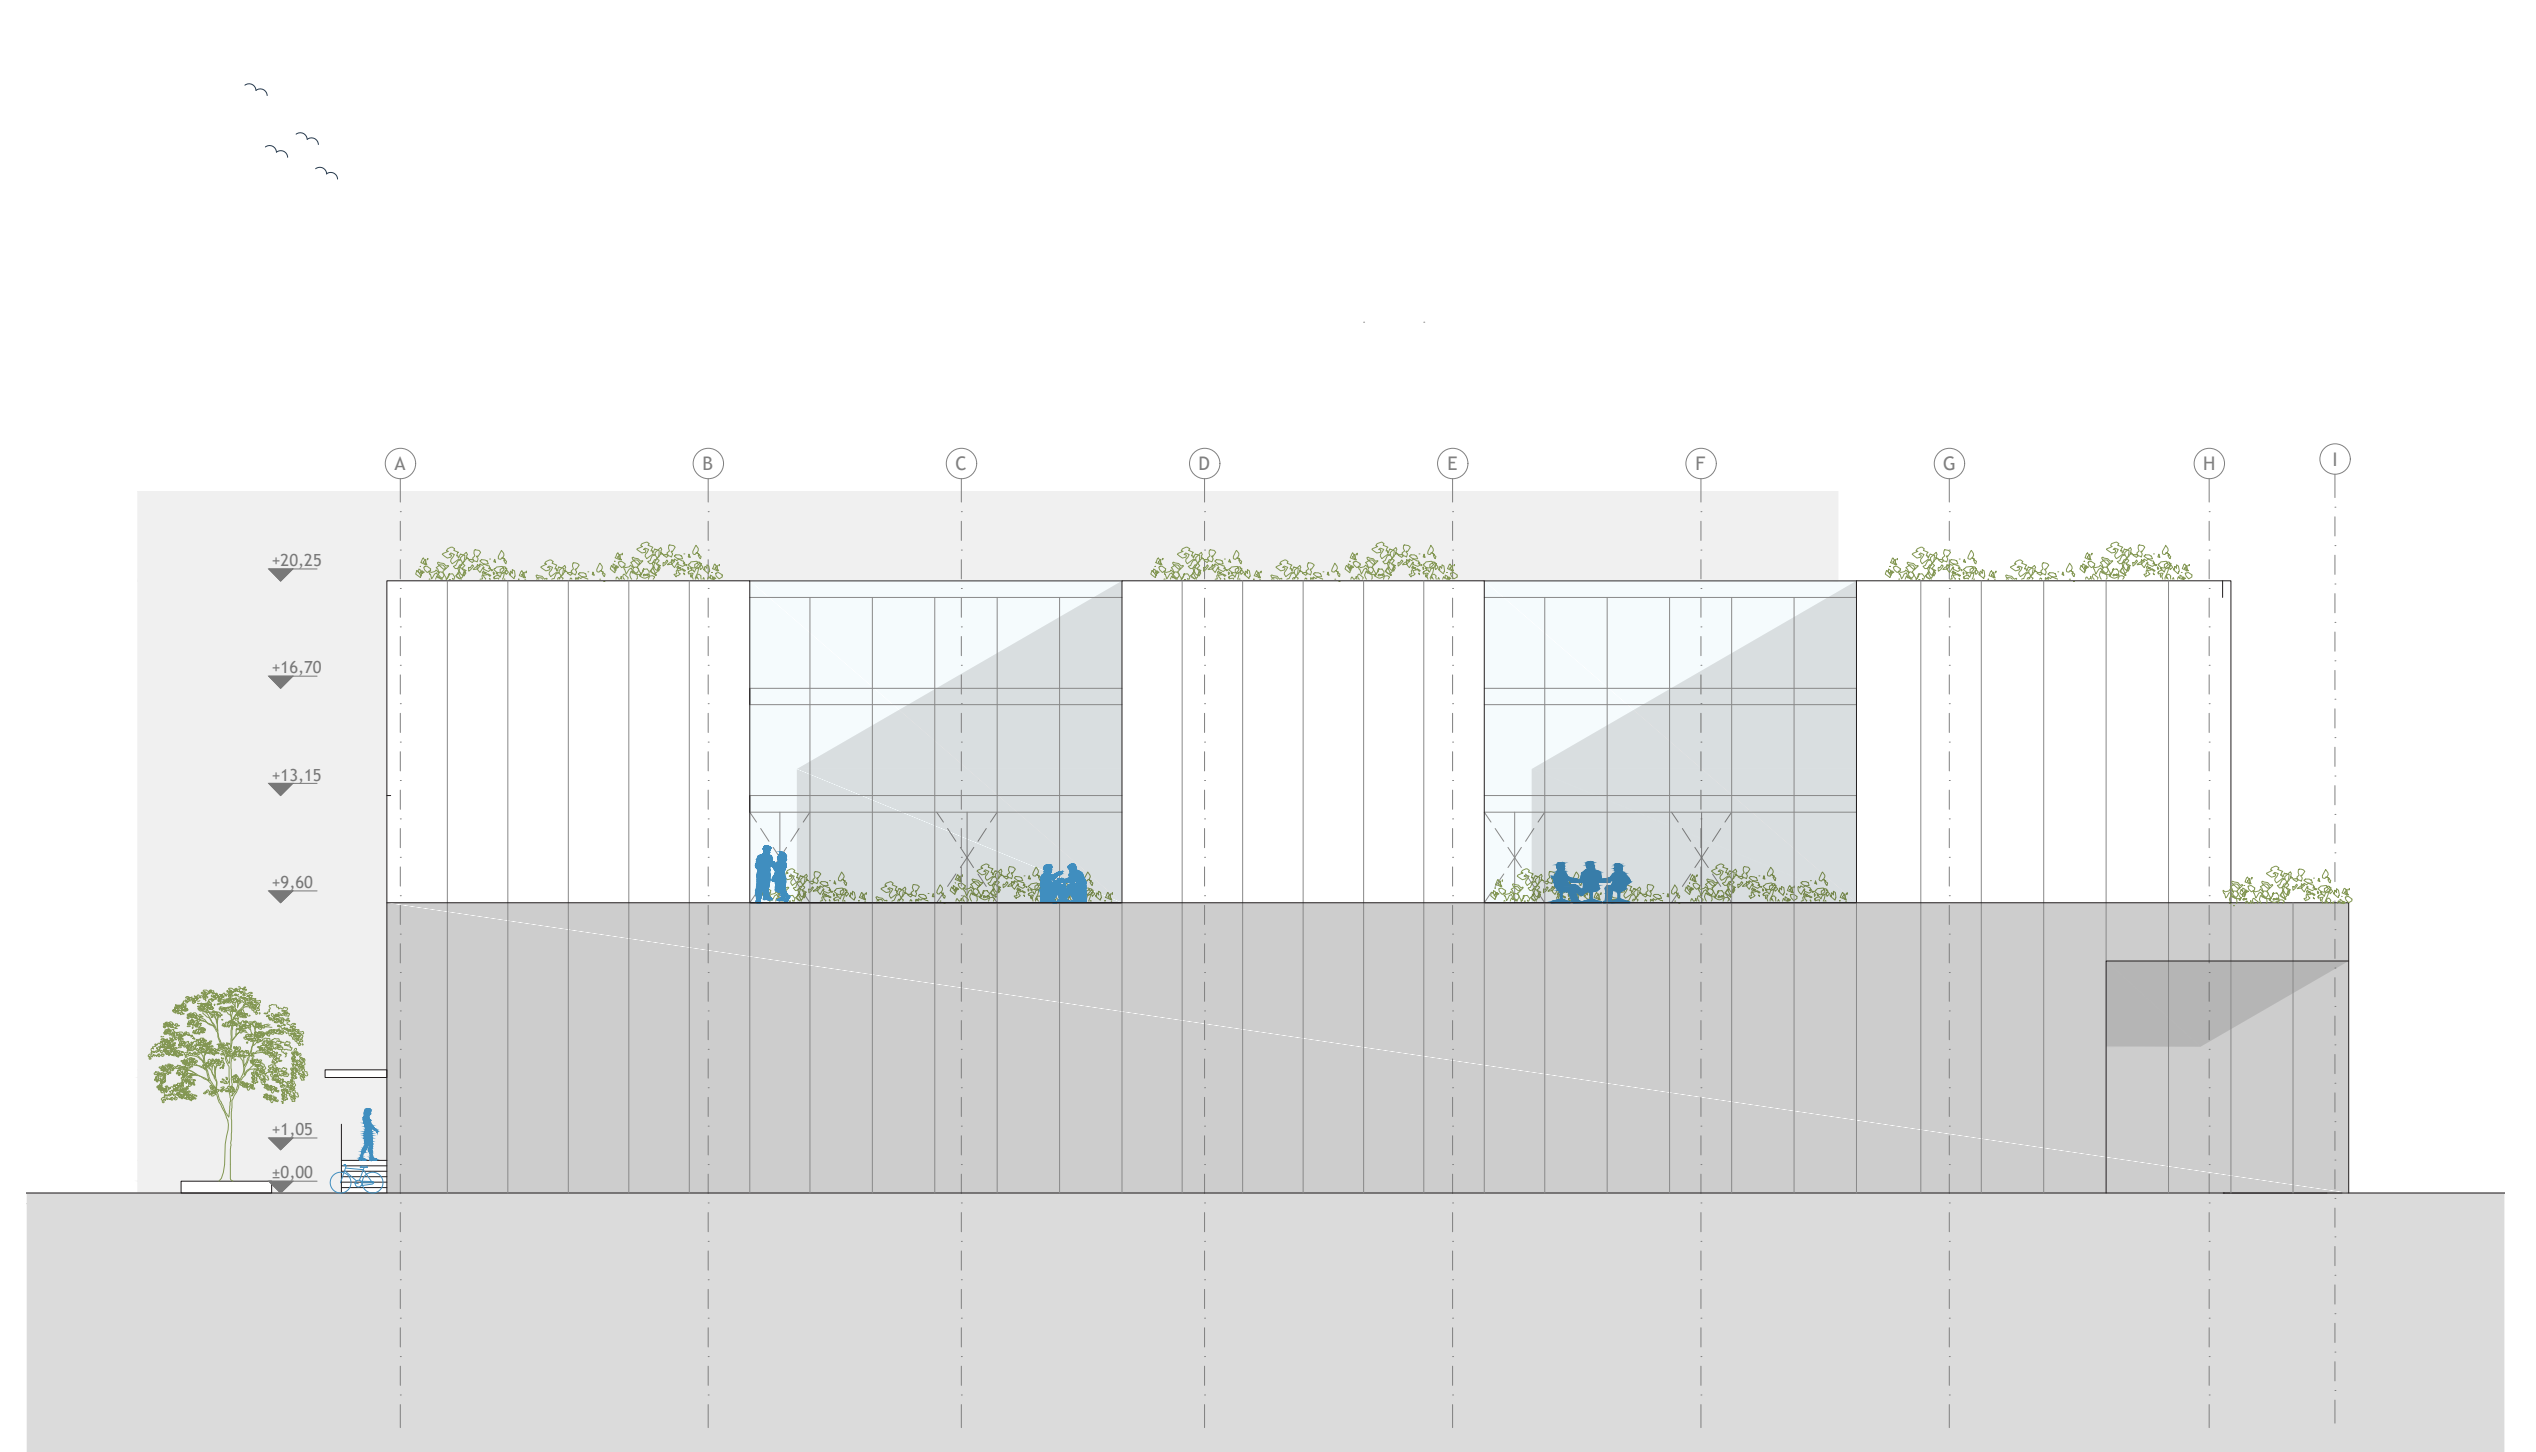

ZAHODNA FASADA m 1:250