

TLORIS PISARNIŠKE ETAŽE S ŠESTIMI ENOTAMI - 1. NADSTROPJE



ENOTA A

površina	217,4	m²
pripadajoča terasa	38,6	m²
število osebnih pisarn	1	P
odprta pisarna	12	DM
SKUPAJ	13	DM

ENOTA D

površina	150,6	m²
pripadajoča terasa	/	m²
število osebnih pisarn	1	P
odprta pisarna	8	DM
SKUPAJ	9	DM

ENOTA B

površina	190,5	m²
pripadajoča terasa	/	m²
število osebnih pisarn	1	P
število pisarn za dve osebi	3	P
odprta pisarna	8	DM
SKUPAJ	15	DM

ENOTA E

površina	201	m²
pripadajoča terasa	/	m²
število osebnih pisarn	1	P
odprta pisarna	14	DM
SKUPAJ	15	DM

ENOTA C

površina	190,5	m²
pripadajoča terasa	/	m²
število osebnih pisarn	1	P
število pisarn za dve osebi	3	P
odprta pisarna	8	DM
SKUPAJ	15	DM

ENOTA F

površina	276	m²
pripadajoča terasa	42,7	m²
število osebnih pisarn	1	P
število pisarn za dve osebi	3	P
število pisarn za štiri osebe	1	P
odprta pisarna	14	DM
SKUPAJ	22	DM


TLORIS PISARNIŠKE ETAŽE Z ENO ENOTO - 2. NADSTROPJE



ENOTA NA CELOTNI ETAŽI

površina	1138,5	m²
pripadajoča terasa	126,3	m²
število osebnih pisarn	9	P
število VIP pisarn	3	P
število pisarn za dve osebi	16	P
odprta pisarna	40	DM
delovna mesta coworking	17	DM
SKUPAJ	101	DM

TLORIS VIP PISARNIŠKE ETAŽE - 8. NADSTROPJE

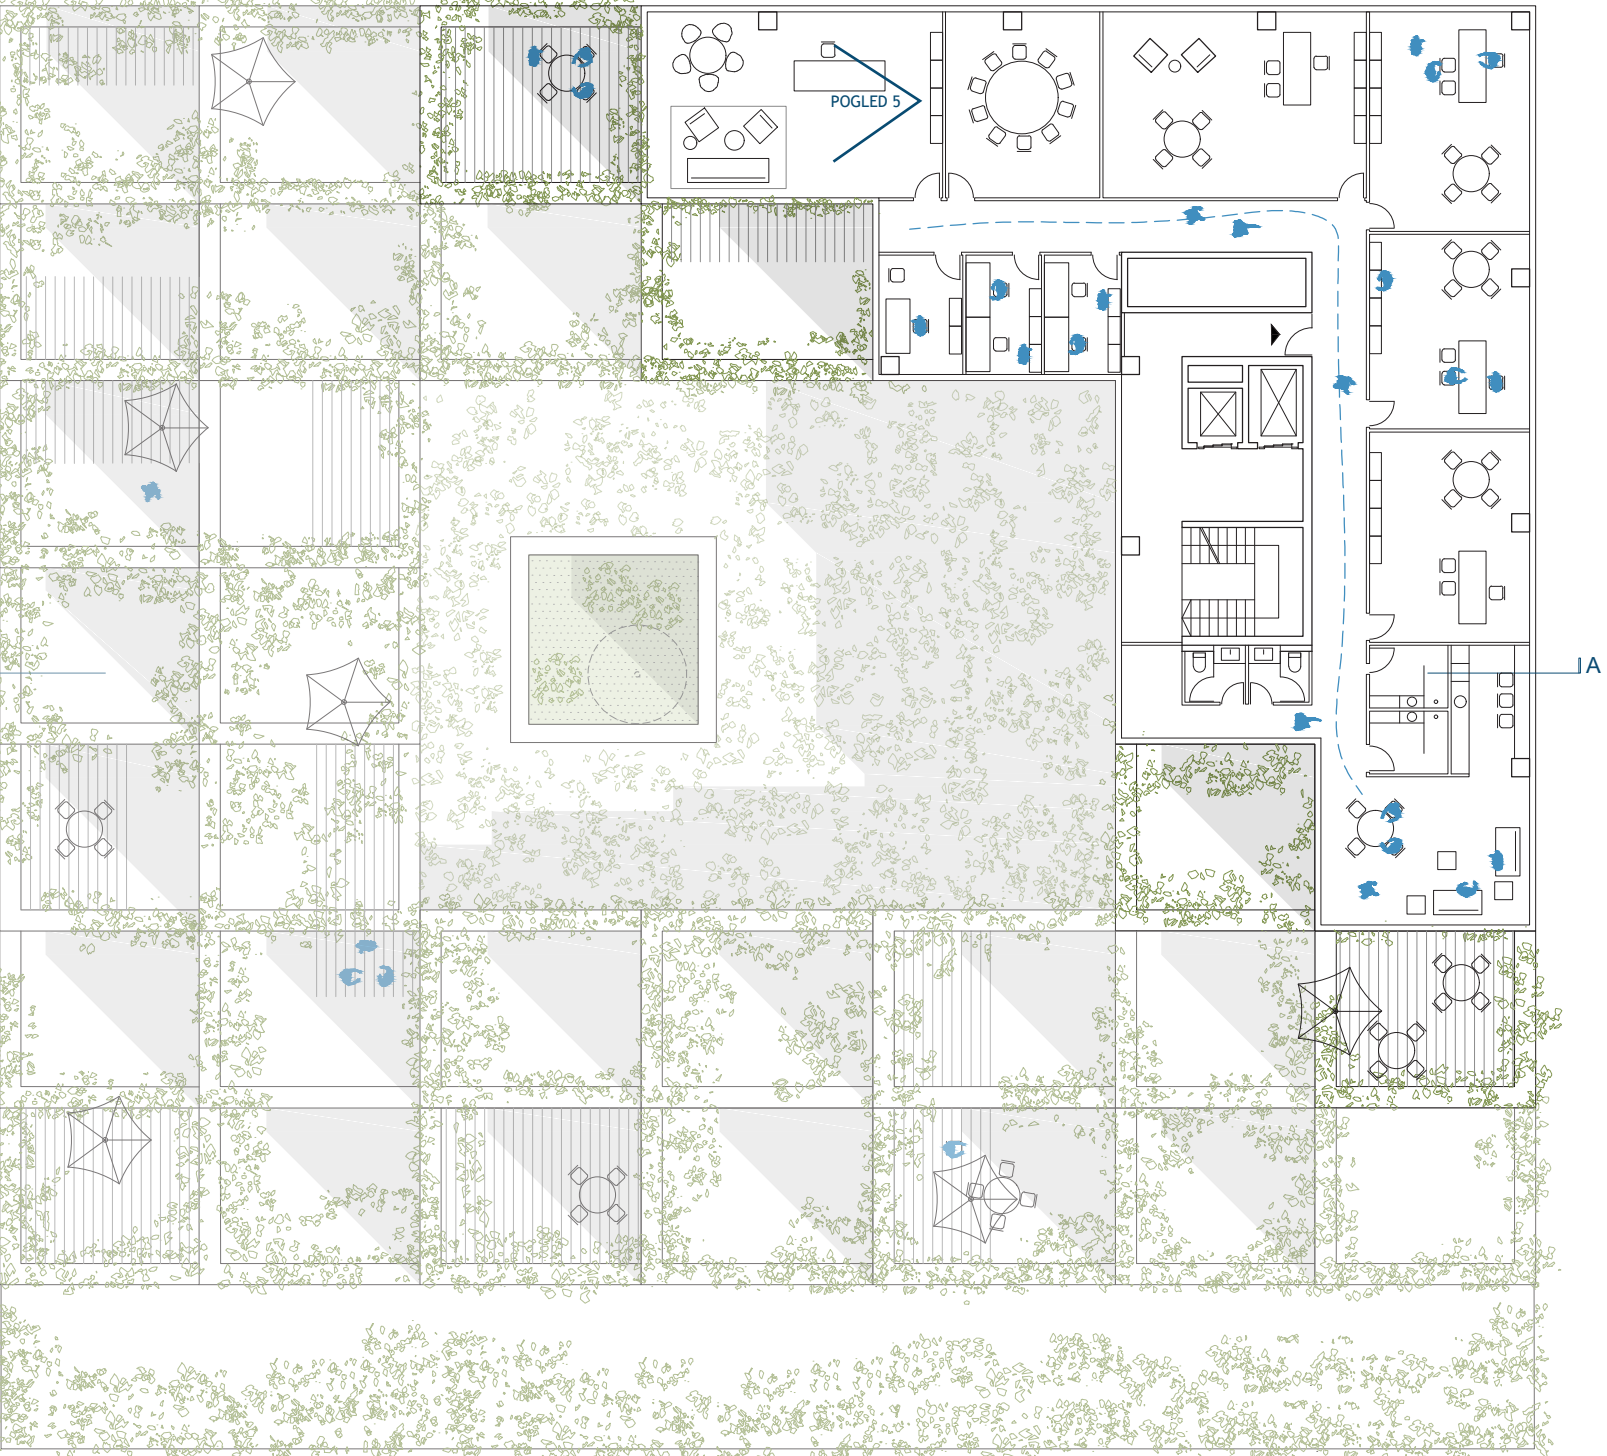

VIP PISARNIŠKA ETAŽA

površina	409	m²
pripadajoča terasa	175	m²
število osebnih pisarn	1	P
število VIP pisarn	3	P
število pisarn za dve osebi	2	P
delovna mesta coworking	5	DM
SKUPAJ	14	DM

Sodobni pisarniški kompleksi se od začetka 21. stoletja zgledujejo po elementih stanovanjske in hotelske arhitekture. Zakaj? Ne le, da na delu preživimo večji del svojega življenja, ampak celo bistveno več kot v svojih stanovanjih. Zato je proces dvigovanja udobja na delovnem mestu neizogiben. Hkrati gre tudi za novo razumevanje dela kot takega in s tem okolja, ki sodobni delovni proces spodbuja in ga podpira.

Najdragocenejši vir podjetij so ljudje. V prvi vrsti je zato predvsem potrebno spremljati in zadovoljiti njihova pričakovanja. Najboljši ljudje pa pričakujejo, da bo njihov delovni prostor inspirativen in navdihujoč, celo bolj kot lastna stanovanja. Kakor da bi bili na delovnem mestu v luksuznem resortu.

POGLED 5: INTERIER PISARNE V 8. NADSTROPJU

