


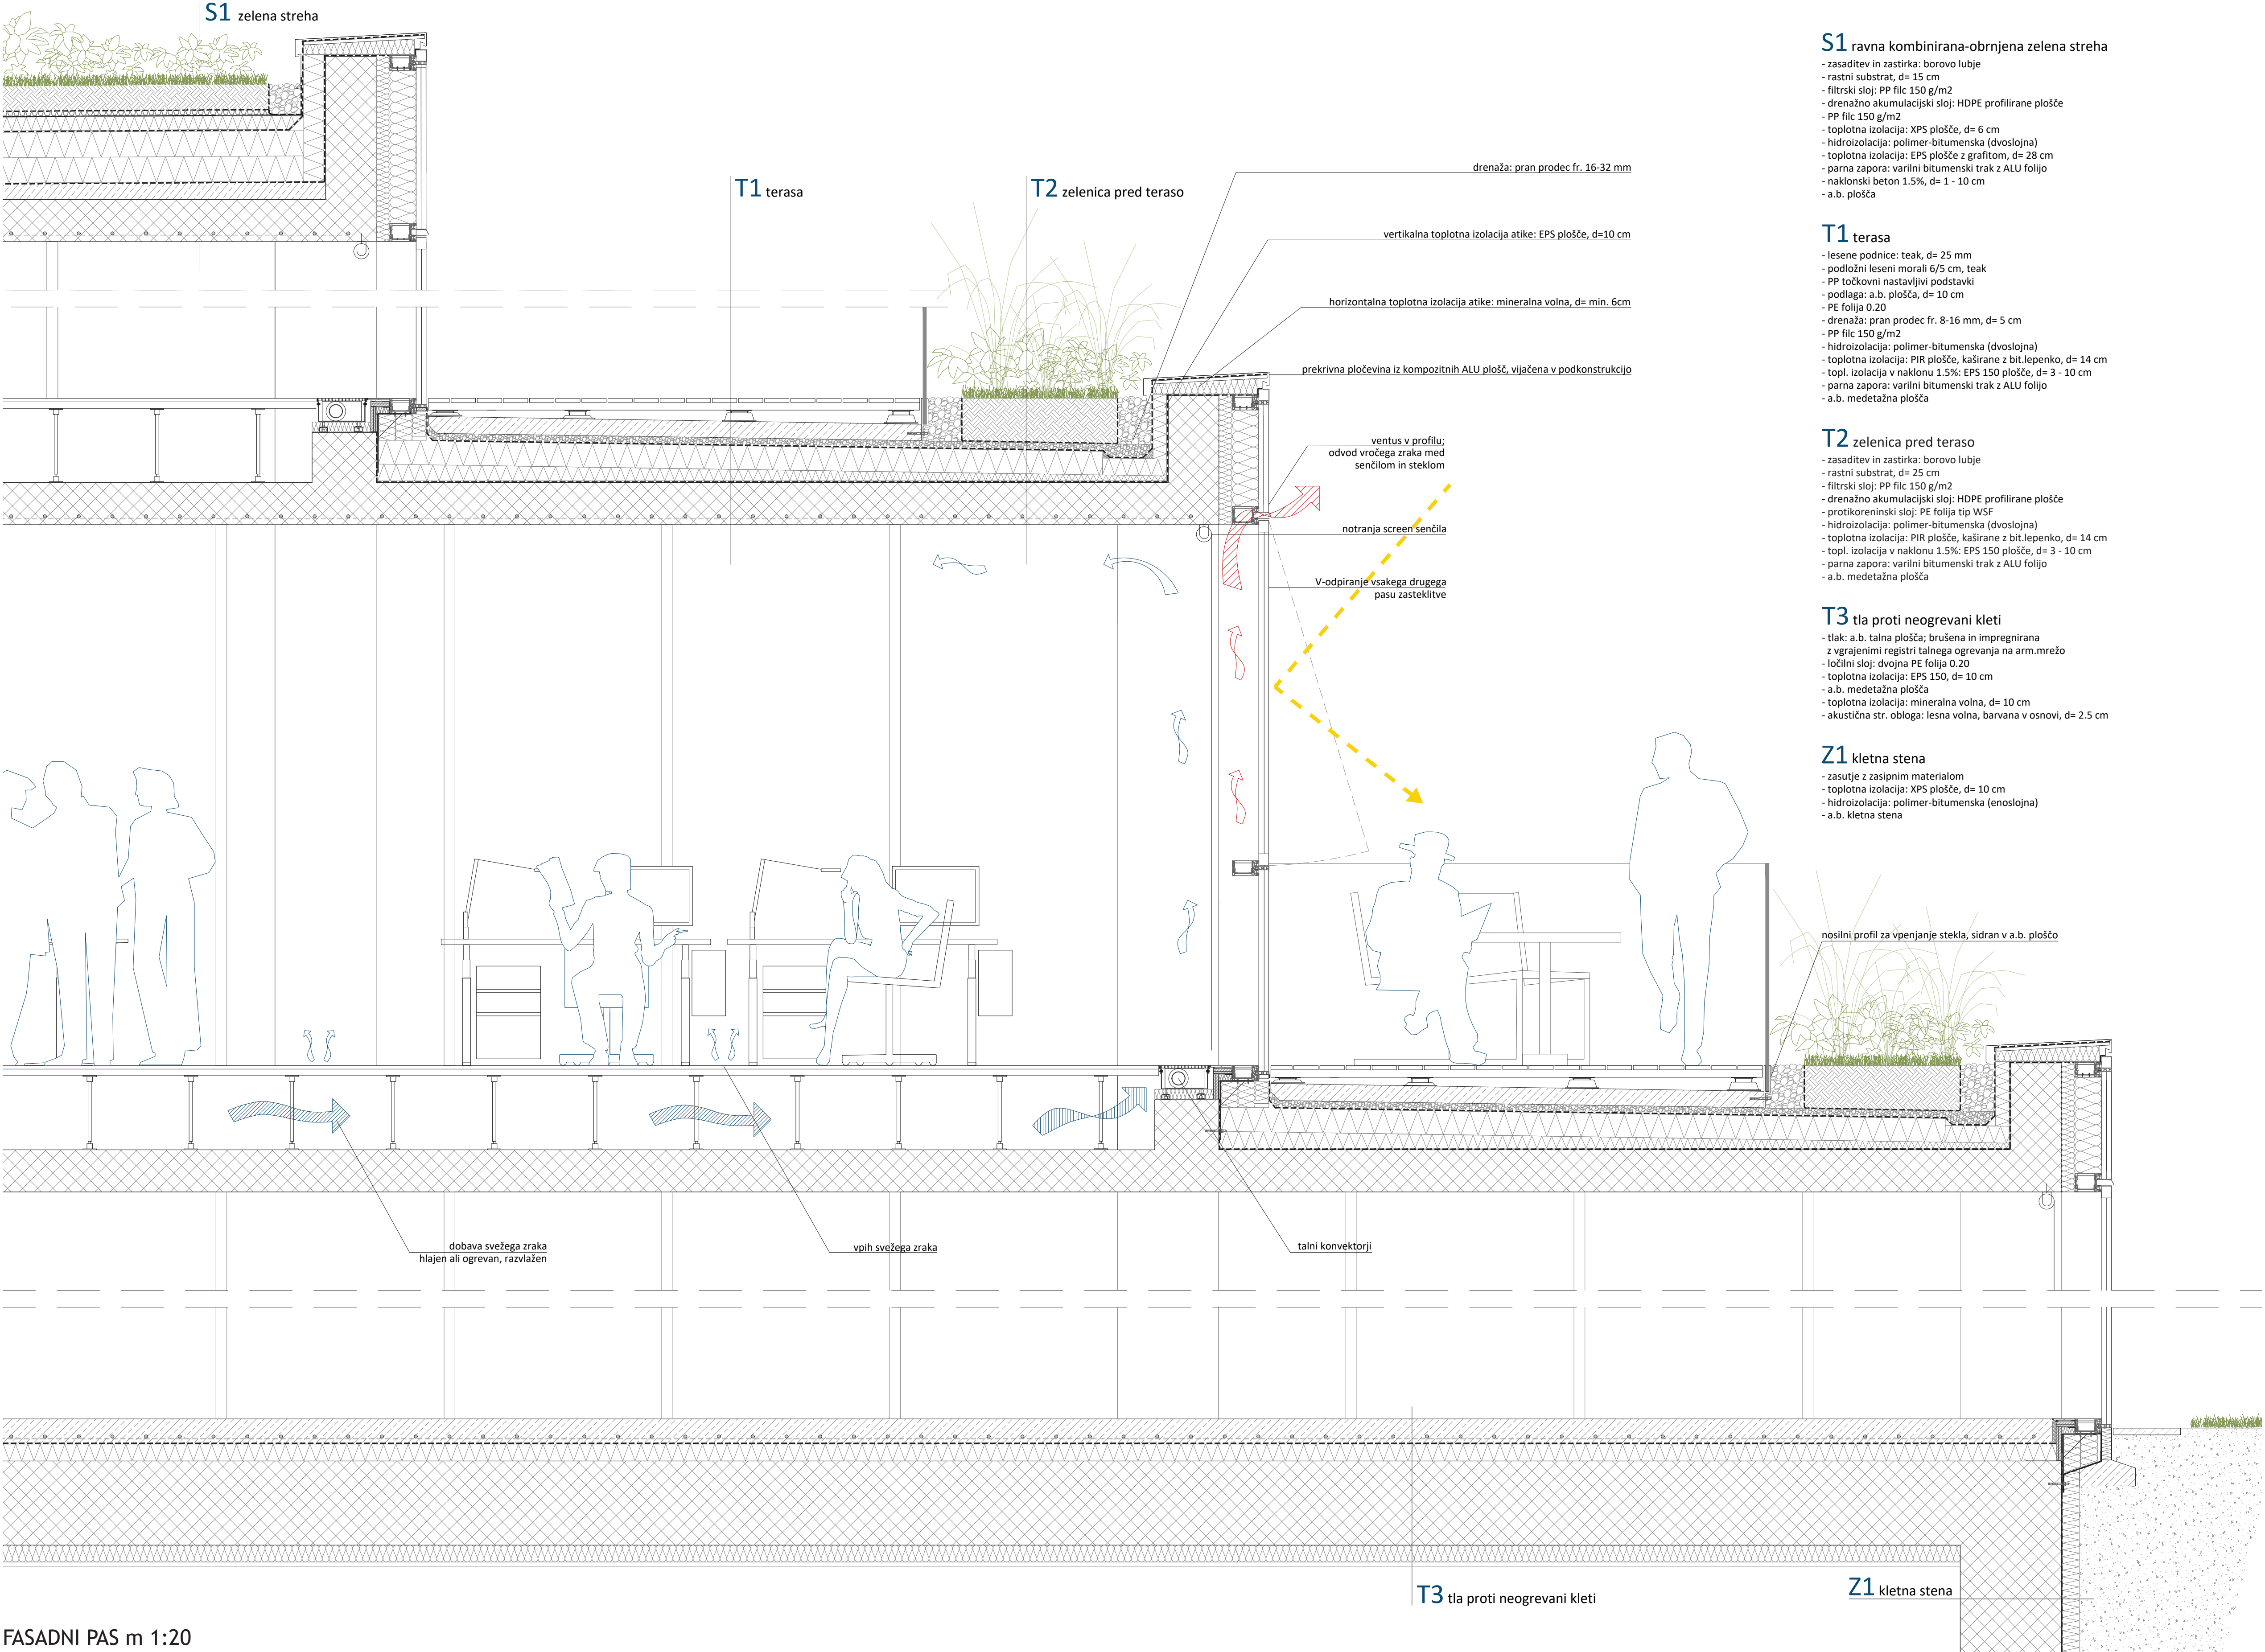

FASADNI PAS m 1:20

POGLED 7: Večerna silhueta z razsvetljenim parterjem in dejavnostmi znotraj in zunaj stavbe tudi po zaključku delovnega časa poudarja urbani karakter Arhipelaga.

