






Zaradi oblikovanja okvirjev oken senčil stolpa, ki s svojo polločno obliko in ponavljanjem asociirajo na klasične arhitekturne elemente, učinkuje stavba DCB III mestno in mogočno. Njena materialnost je namenoma inkoherentna: industrijsko steklo različnih prosojnosti podija, lahka kovinska mreža pergole mezanina, poudarjeni okenski okvirji refleksne zasteklitve in izolativna betonska senčila na vzhodni in zahodni strani stolpa ter bujno zelenje v atrijih podija in mezanina ustvarjajo bogate in raznolike ambience za delo in sprostitve.

TRI STAVBE NA MOTO PLAZI

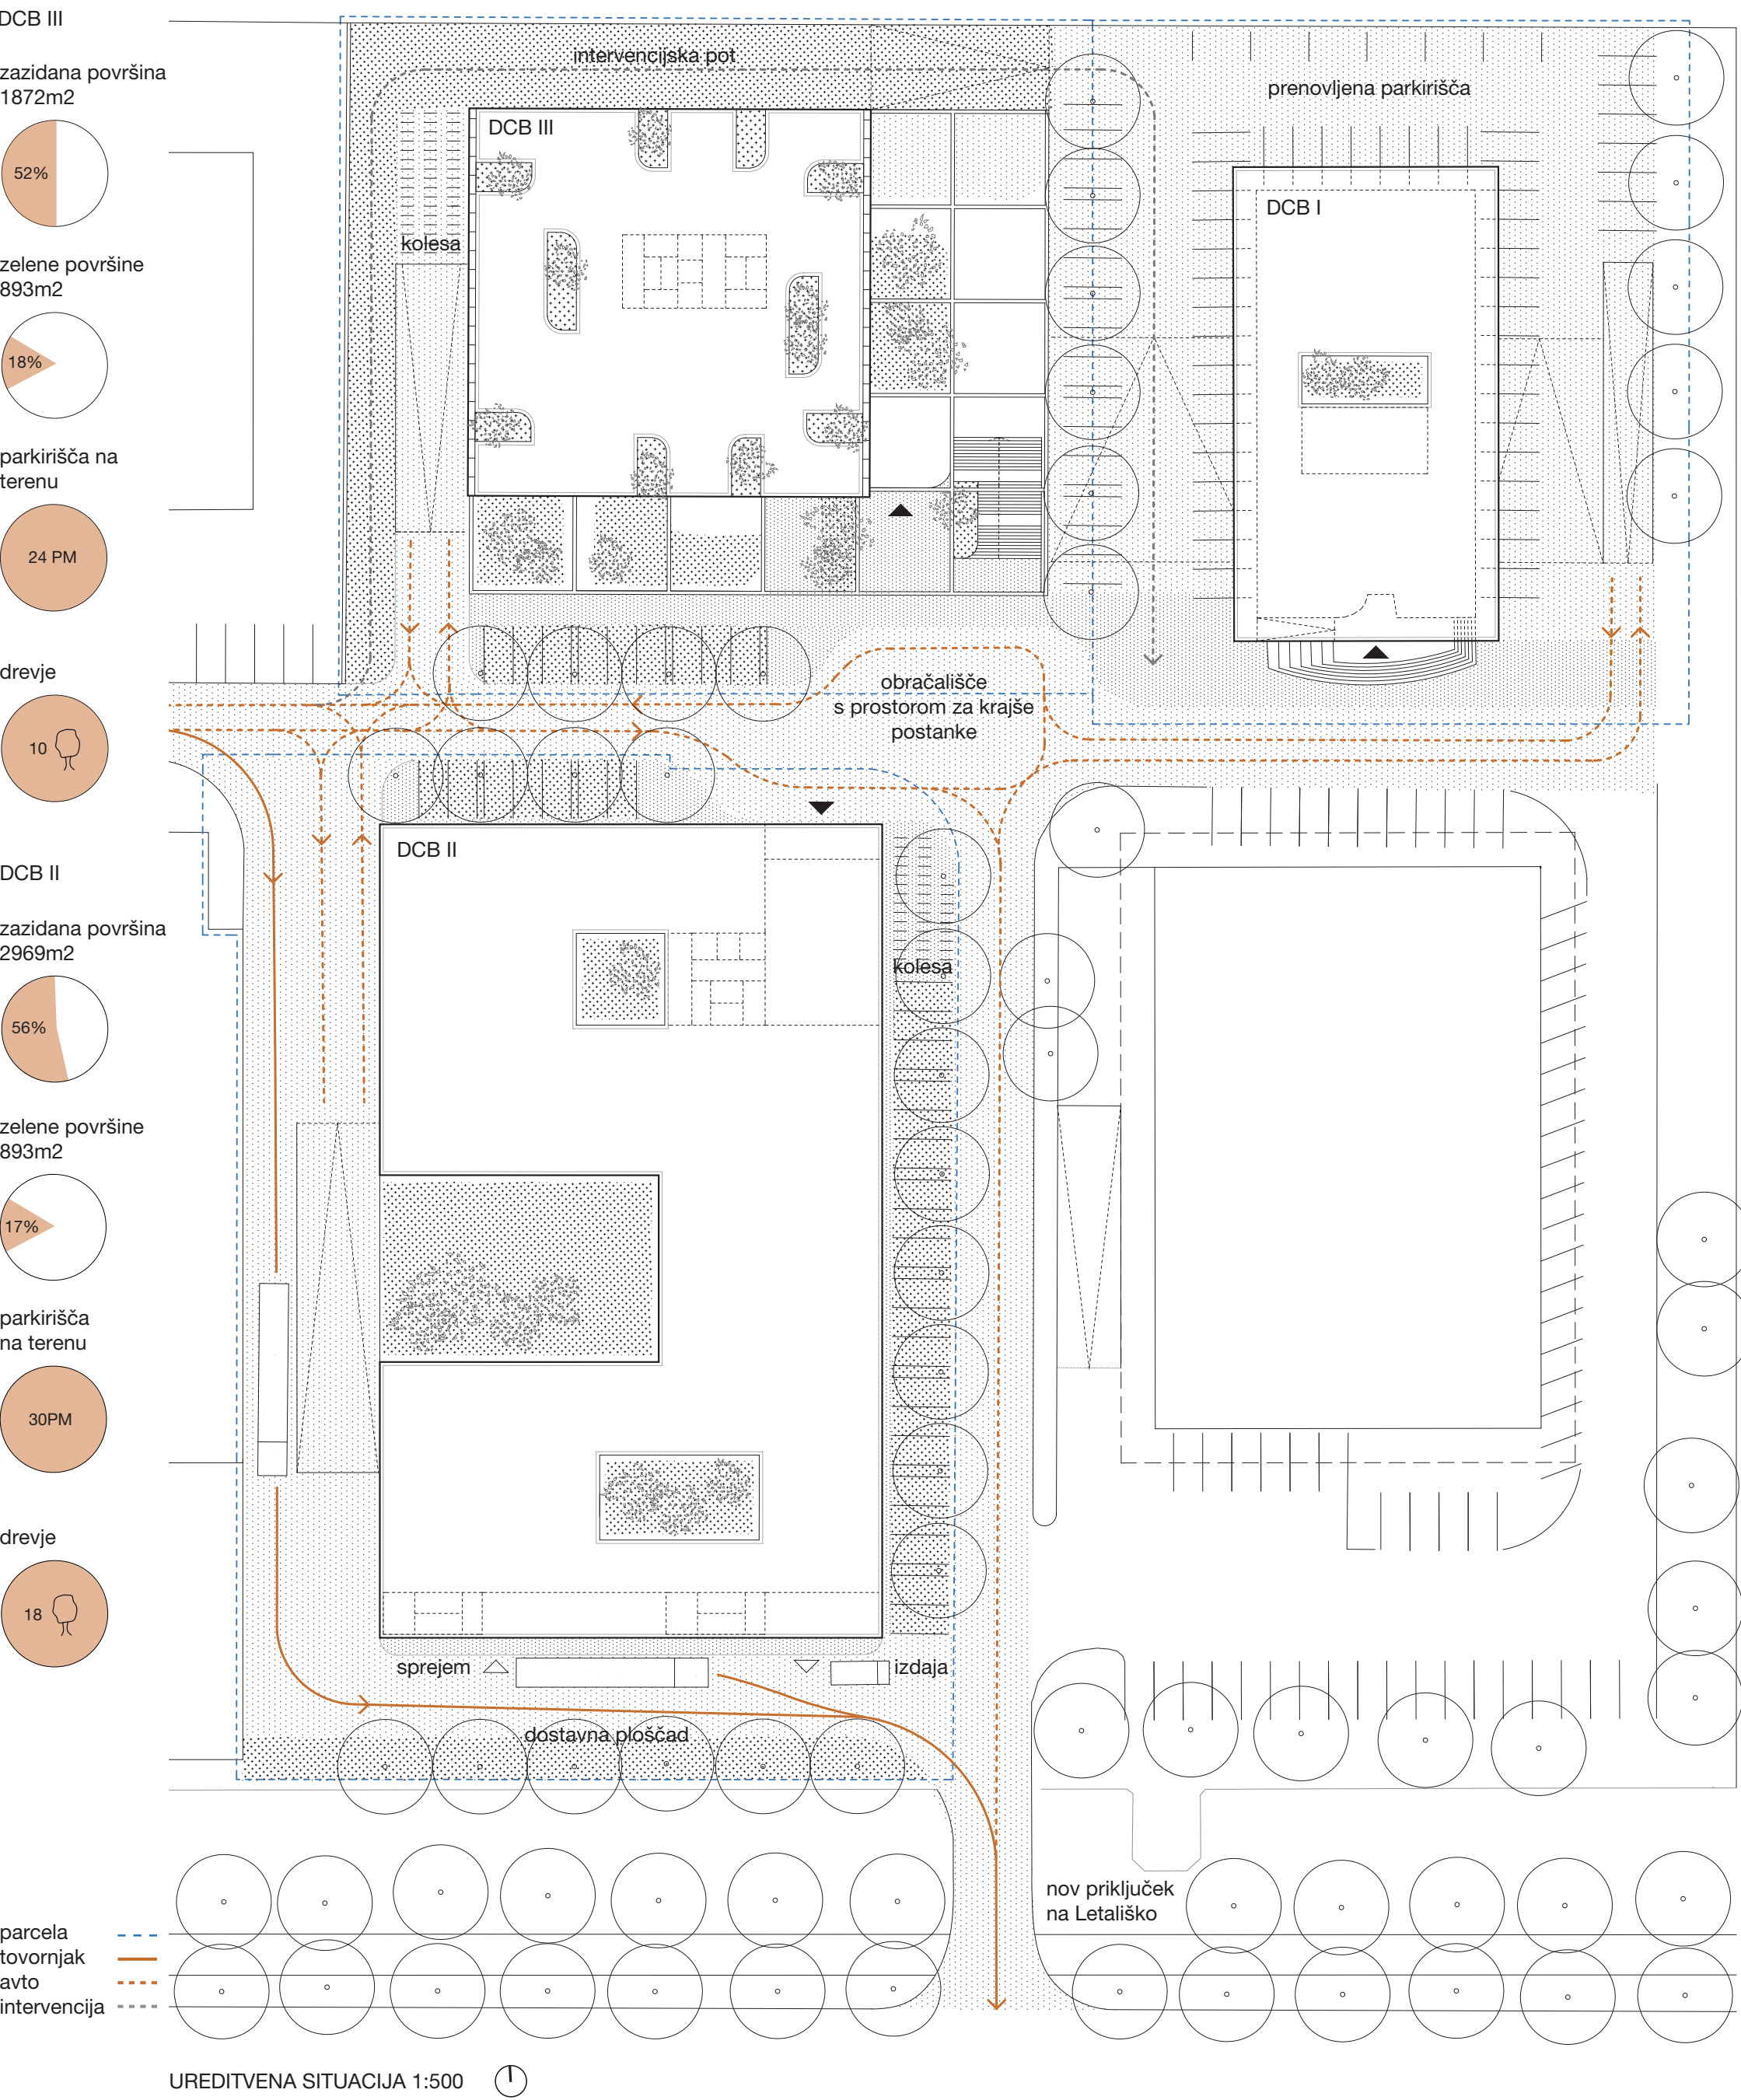

DCB II

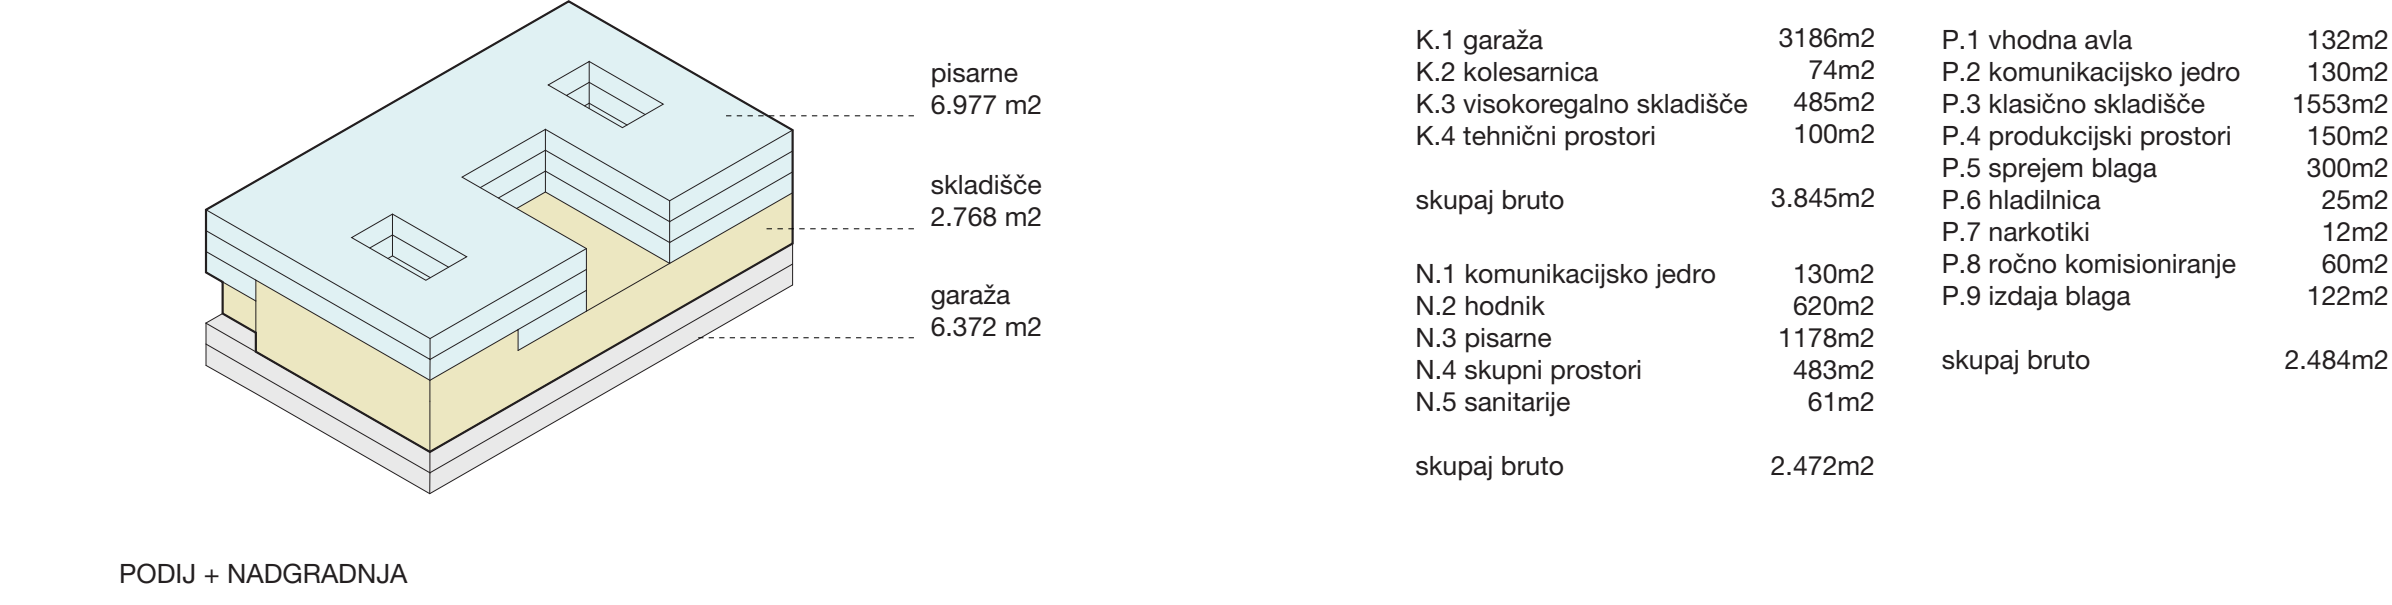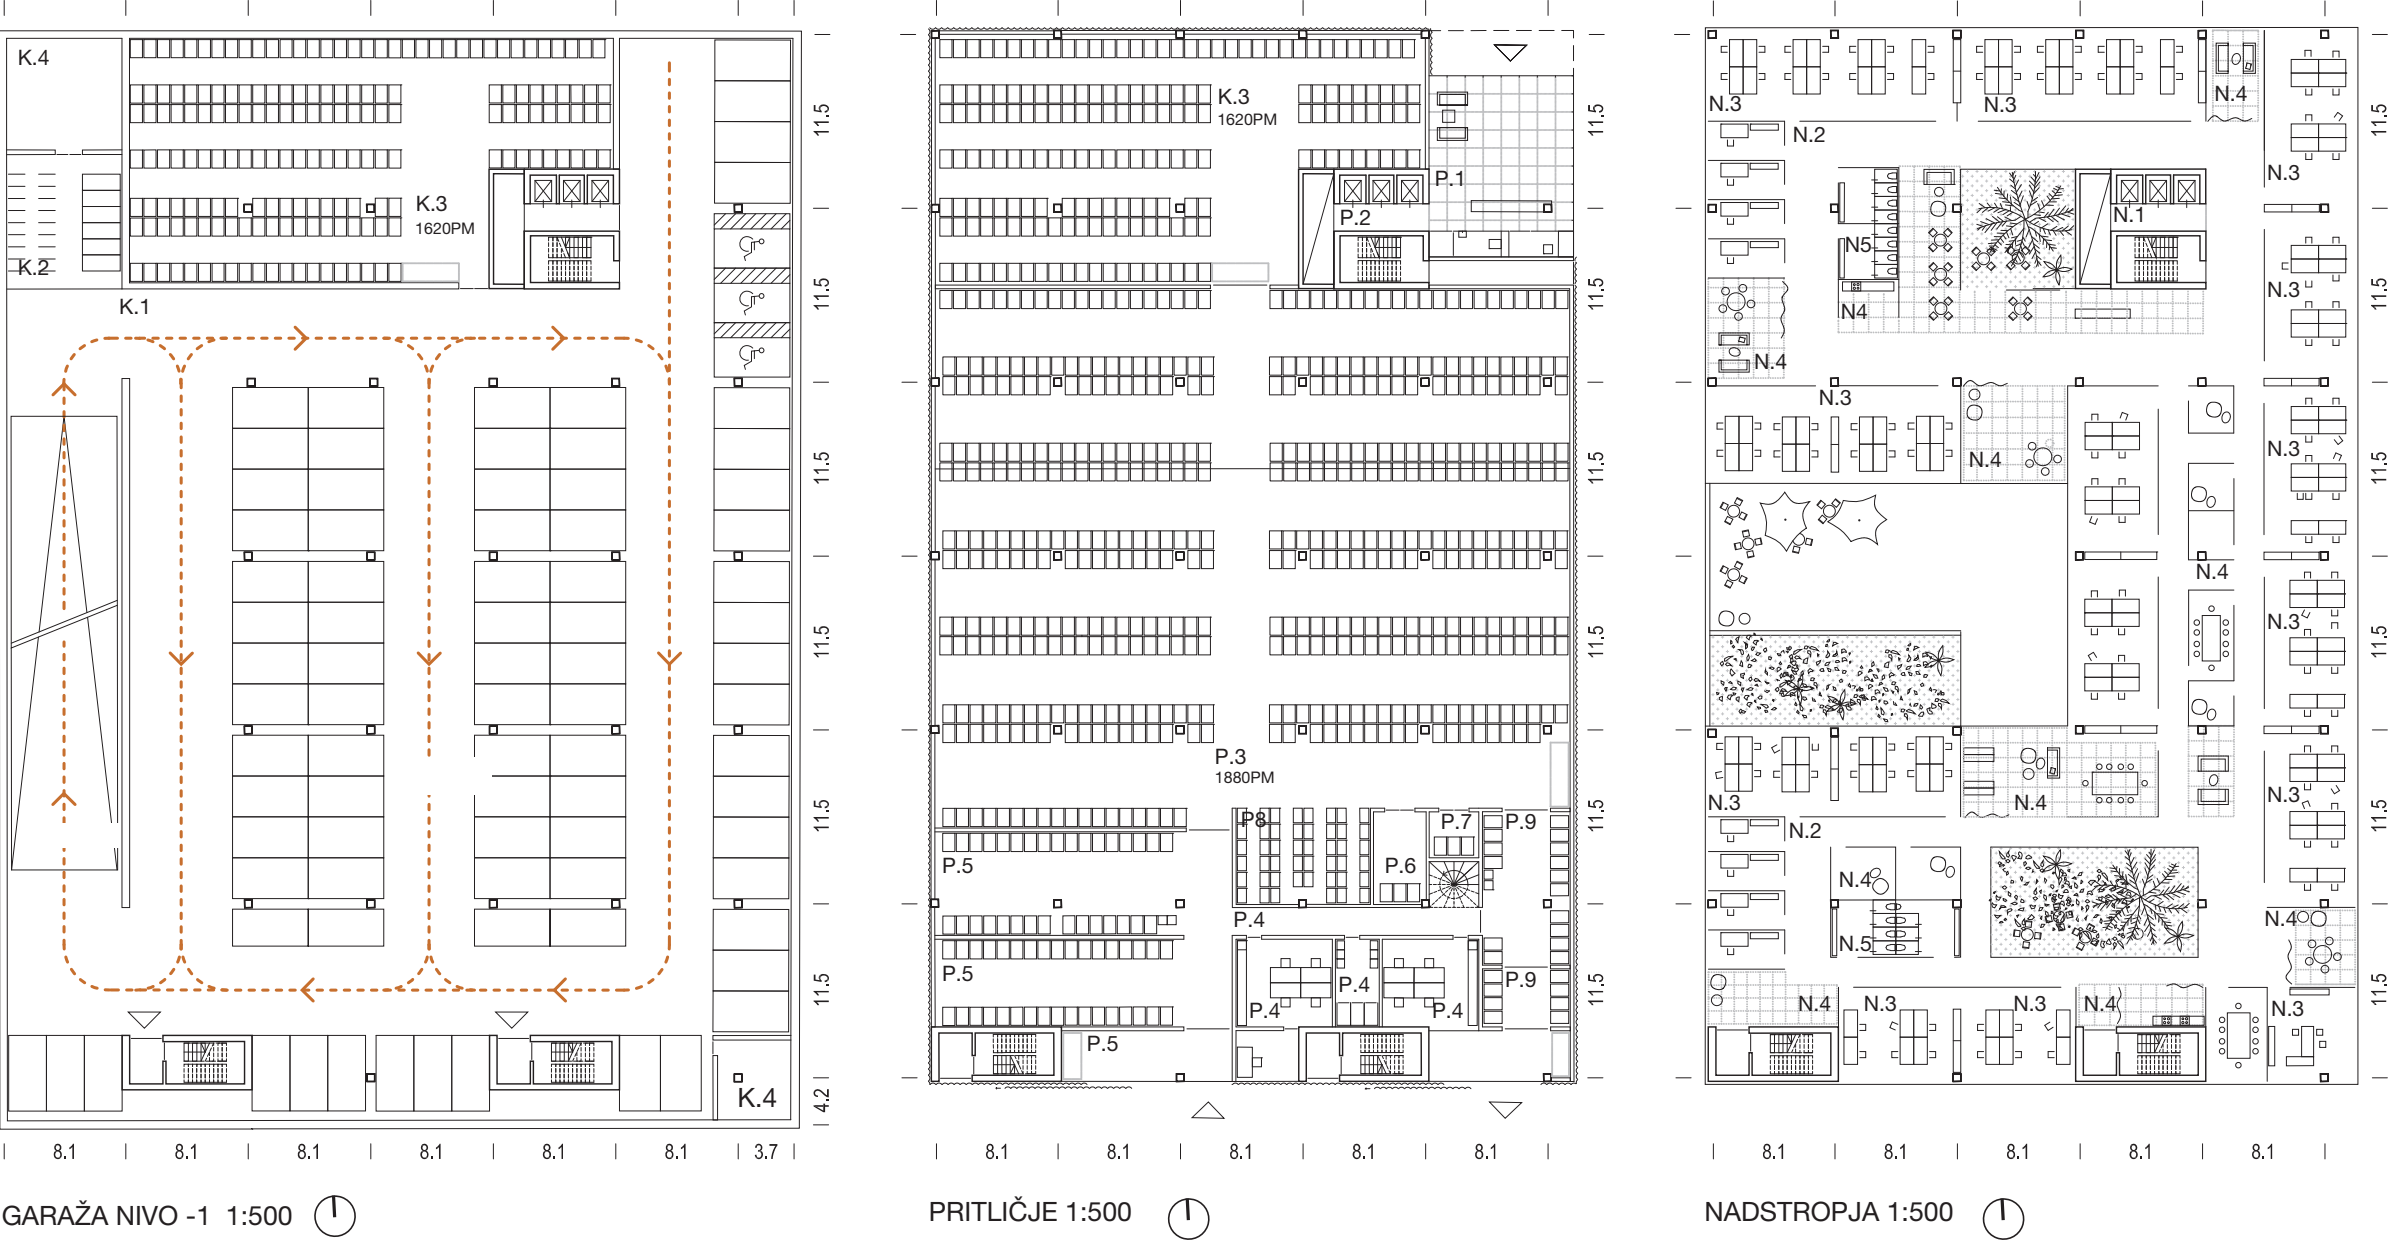

DCB III GARAŽA

