





Mezanin - vrt je javni prostor poslovnega kompleksa DCB.

PODIJ - PRITILČJE

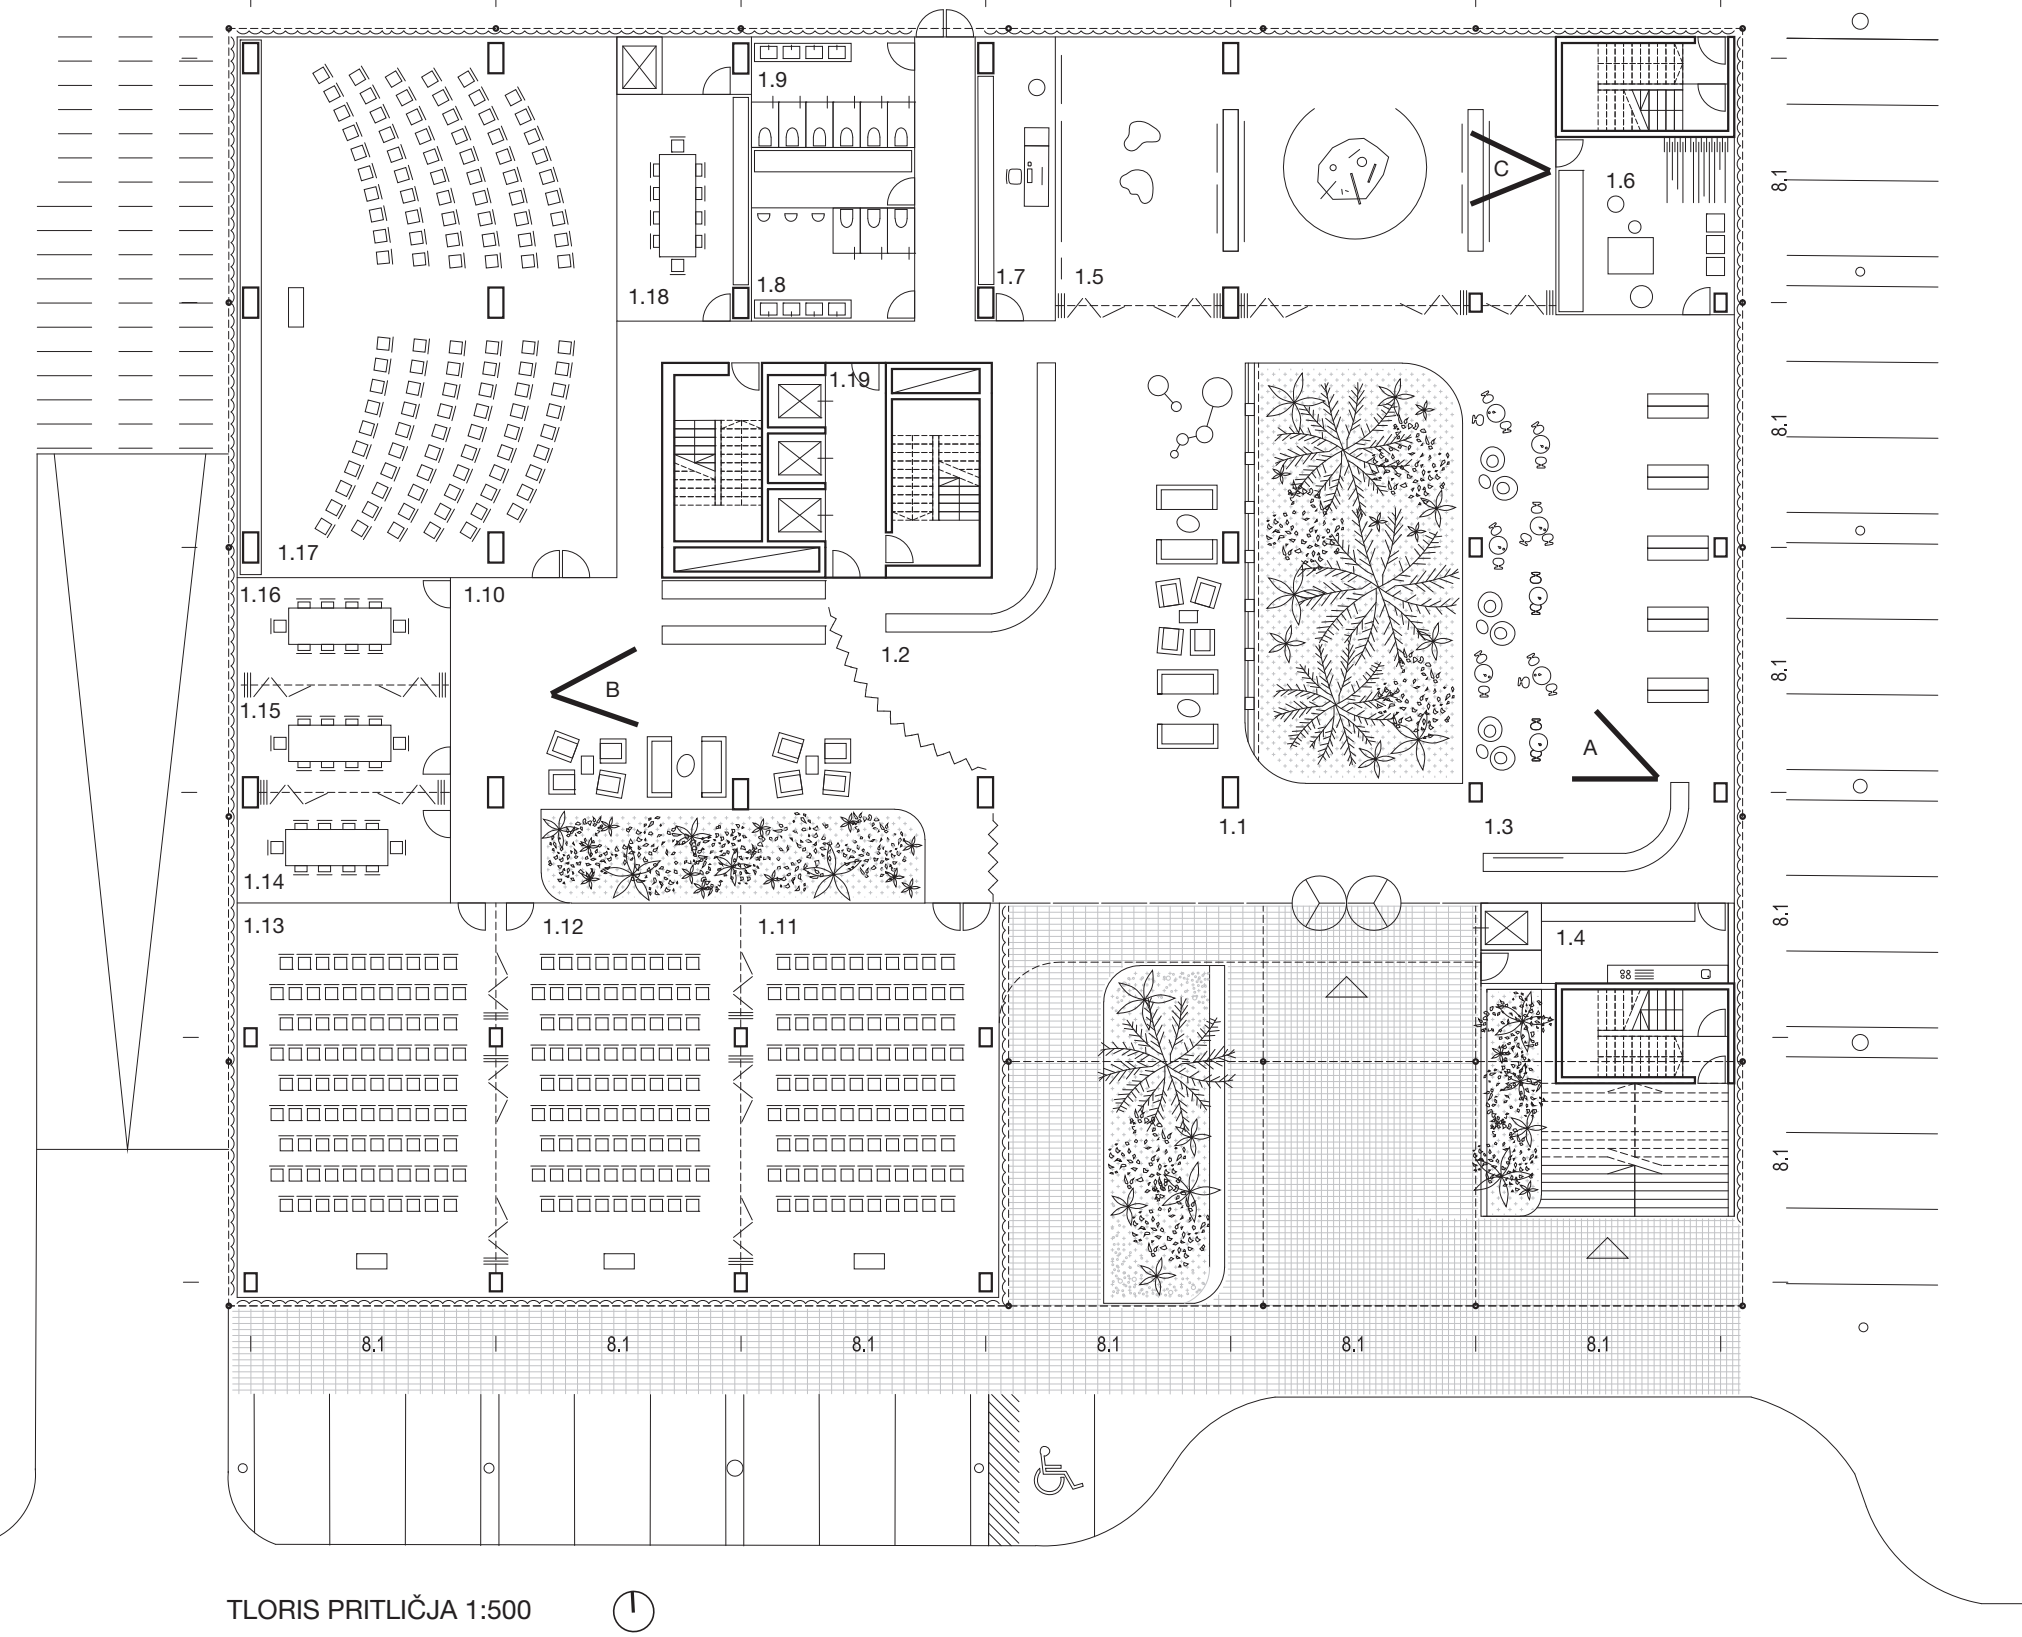

TLORIS PRITILČJA 1:500

MEZANIN

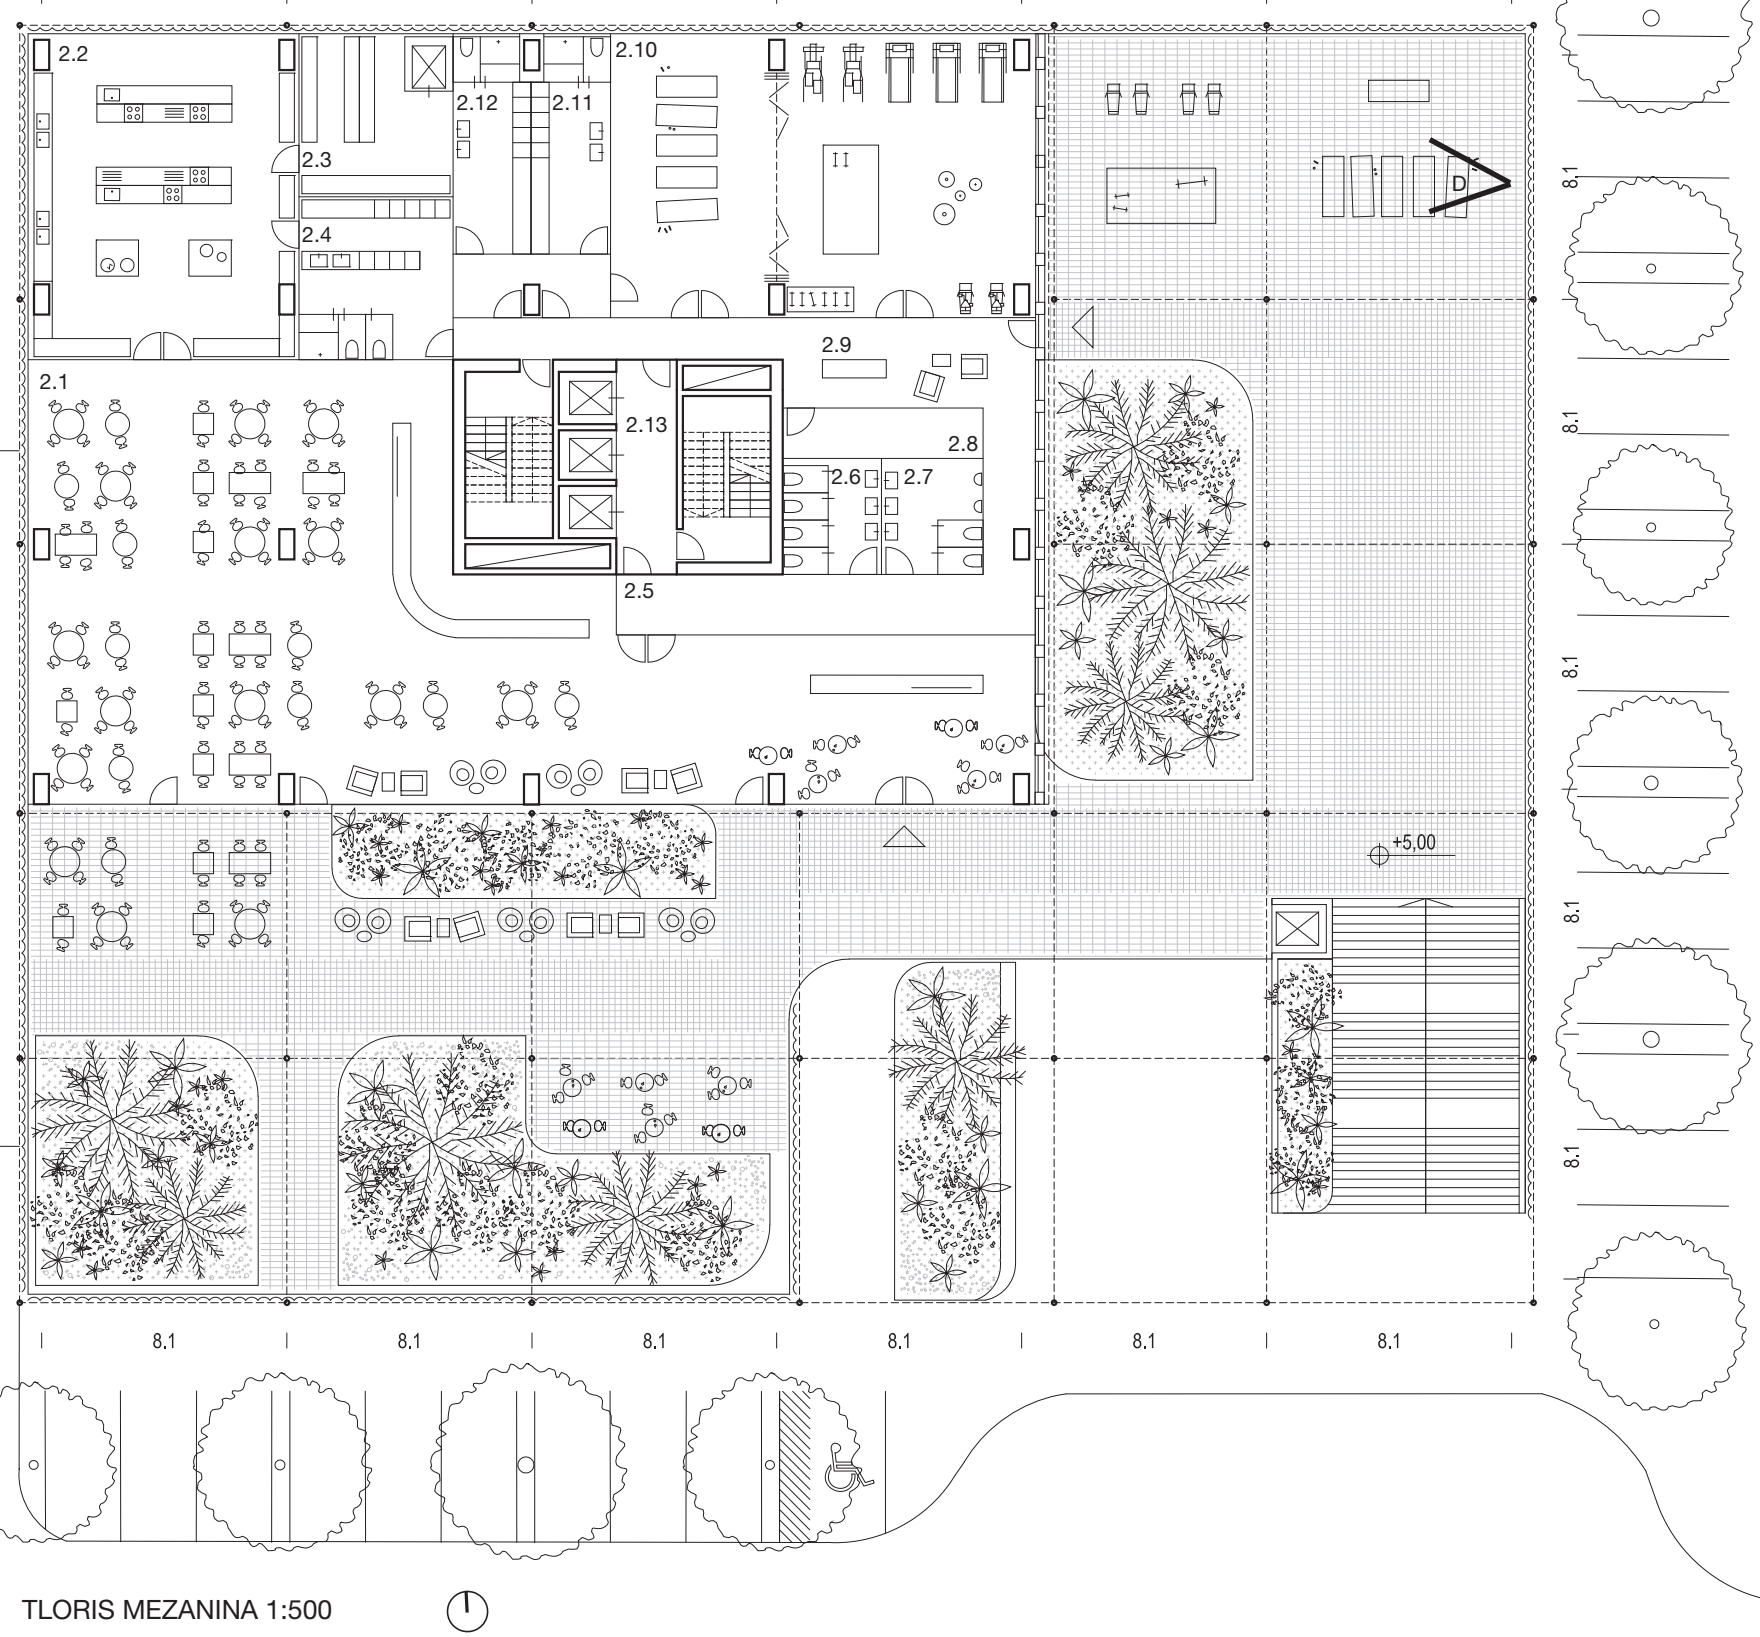

TLORIS MEZANINA 1:500

PRITILČJE		
1.1	vhodna avla	65m ²
1.2	recepција	154m ²
1.3	kavarniški prostor	183m ²
1.4	kuhinja/kavarna	24m ²
1.5	galerija	159m ²
1.6	skladišče/galerija	50m ²
1.7	oskrba recepcije	24m ²
1.8	WC moški	25m ²
1.9	WC ženske	25m ²
1.10	foyer	177m ²
1.11	konferenčna dvorana	110m ²
1.12	konferenčna dvorana	105m ²
1.13	konferenčna dvorana	110m ²
1.14	sejna soba	25m ²
1.15	sejna soba	25m ²
1.16	sejna soba	25m ²
1.17	velika dvorana	225m ²
1.18	sejna soba	40m ²
1.19	komunikacijsko jedro	77m ²
skupaj bruto		1.628m ²
MEZANIN		
2.1	restavracija	325m ²
2.2	kuhinja	97m ²
2.3	skladišče/kuhinja	27m ²
2.4	garderoba/kuhinja	27m ²
2.5	hodnik	67m ²
2.6	WC ženske	13m ²
2.7	WC moški	13m ²
2.8	tehnični prostor	11m ²
2.9	recepција/fitness	10m ²
2.10	fitness	132m ²
2.11	garderoba moški	24m ²
2.12	garderoba ženske	24m ²
2.13	komunikacijsko jedro	77m ²
skupaj bruto		847m ²



A - Vhodna avla je prostor srečanja, neformalnega dela, različnih prireditev. Odraža značaj poslovne stavbe. Osrednji atrij je glavni "feature" vzhodne avle. Izolativna senčila se iz stolpa nadaljujejo v pritličje podija kot stena atrija.



B - Konferenčni del se lahko od vzhodne avle predeli z lahkimi paravanom.



C - Prostor galerije se ob večjih začasnih razstavah odpre in podaljša ob osrednji atrij.



D - Terasa telovadnice je namenjena tako skupinskim kot individualnim treningom. Telesna aktivnost zunaj na mezaninu postane del imidža poslovne stavbe.