





Dimnikobau kompleks je zgrajen iz enostavnih in repetitivnih materialov in elementov.

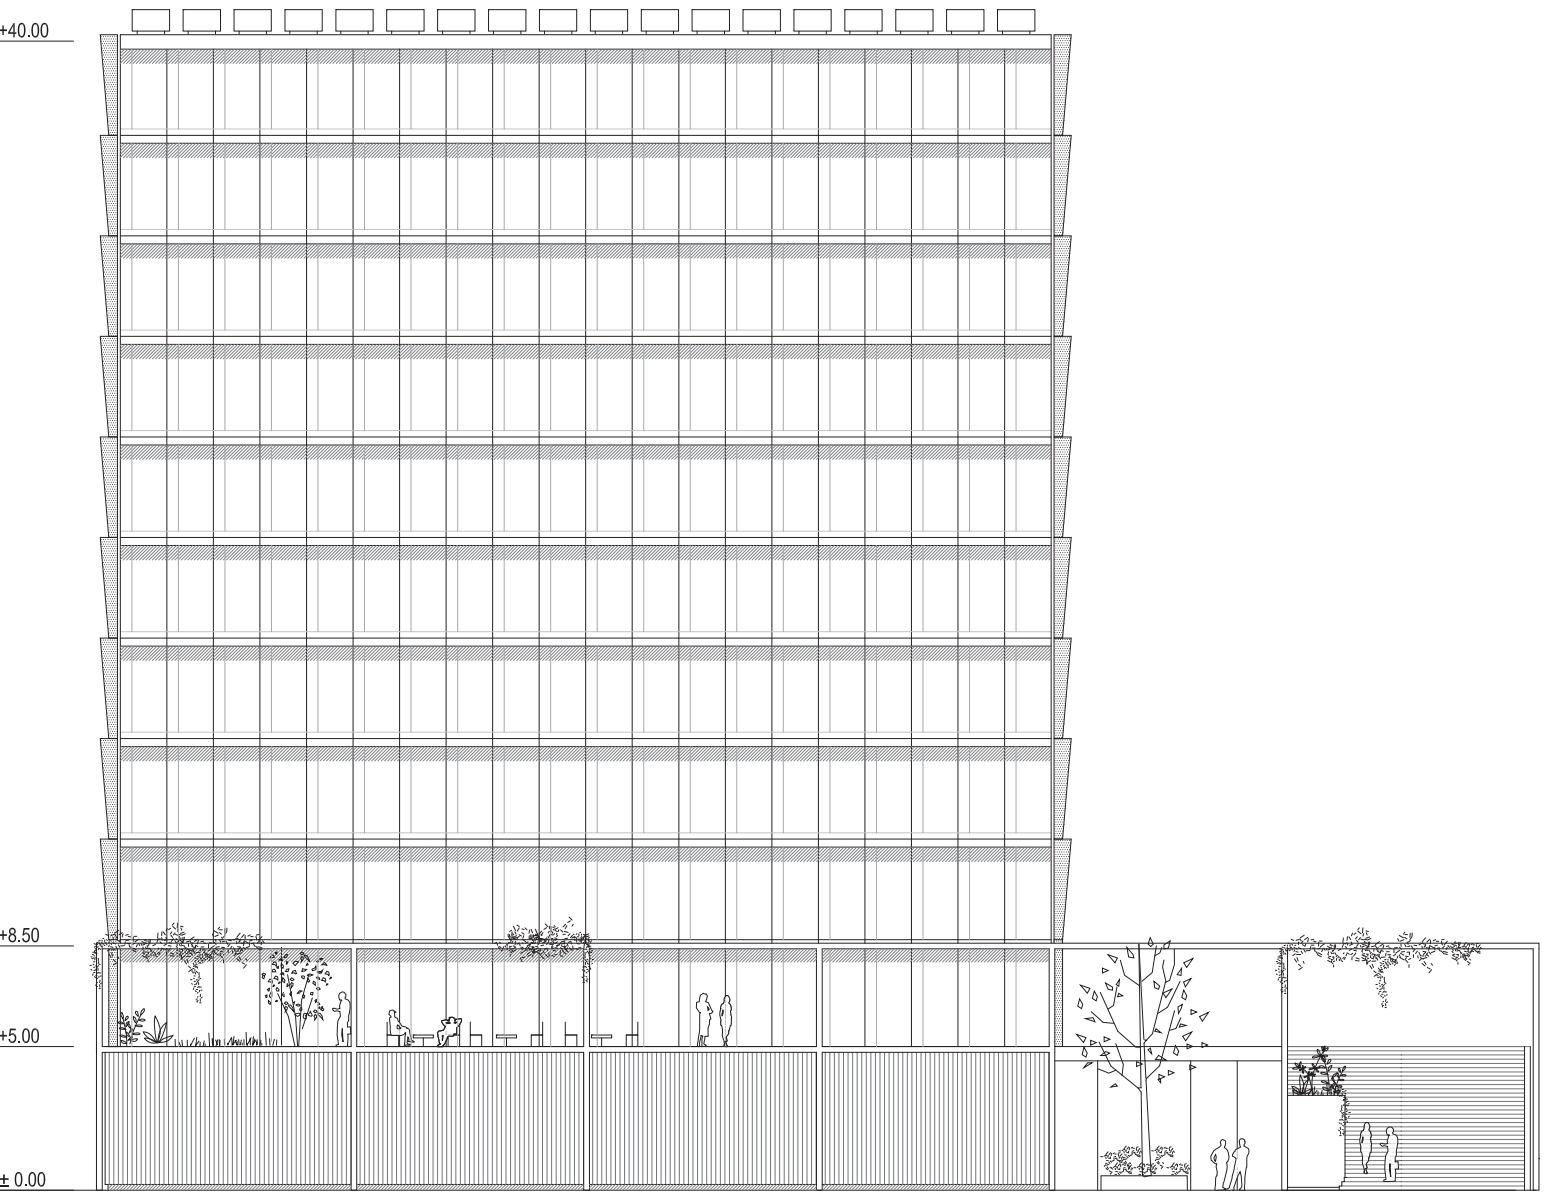


JUŽNA FASADA 1:250



ZAHODNA FASADA 1:250

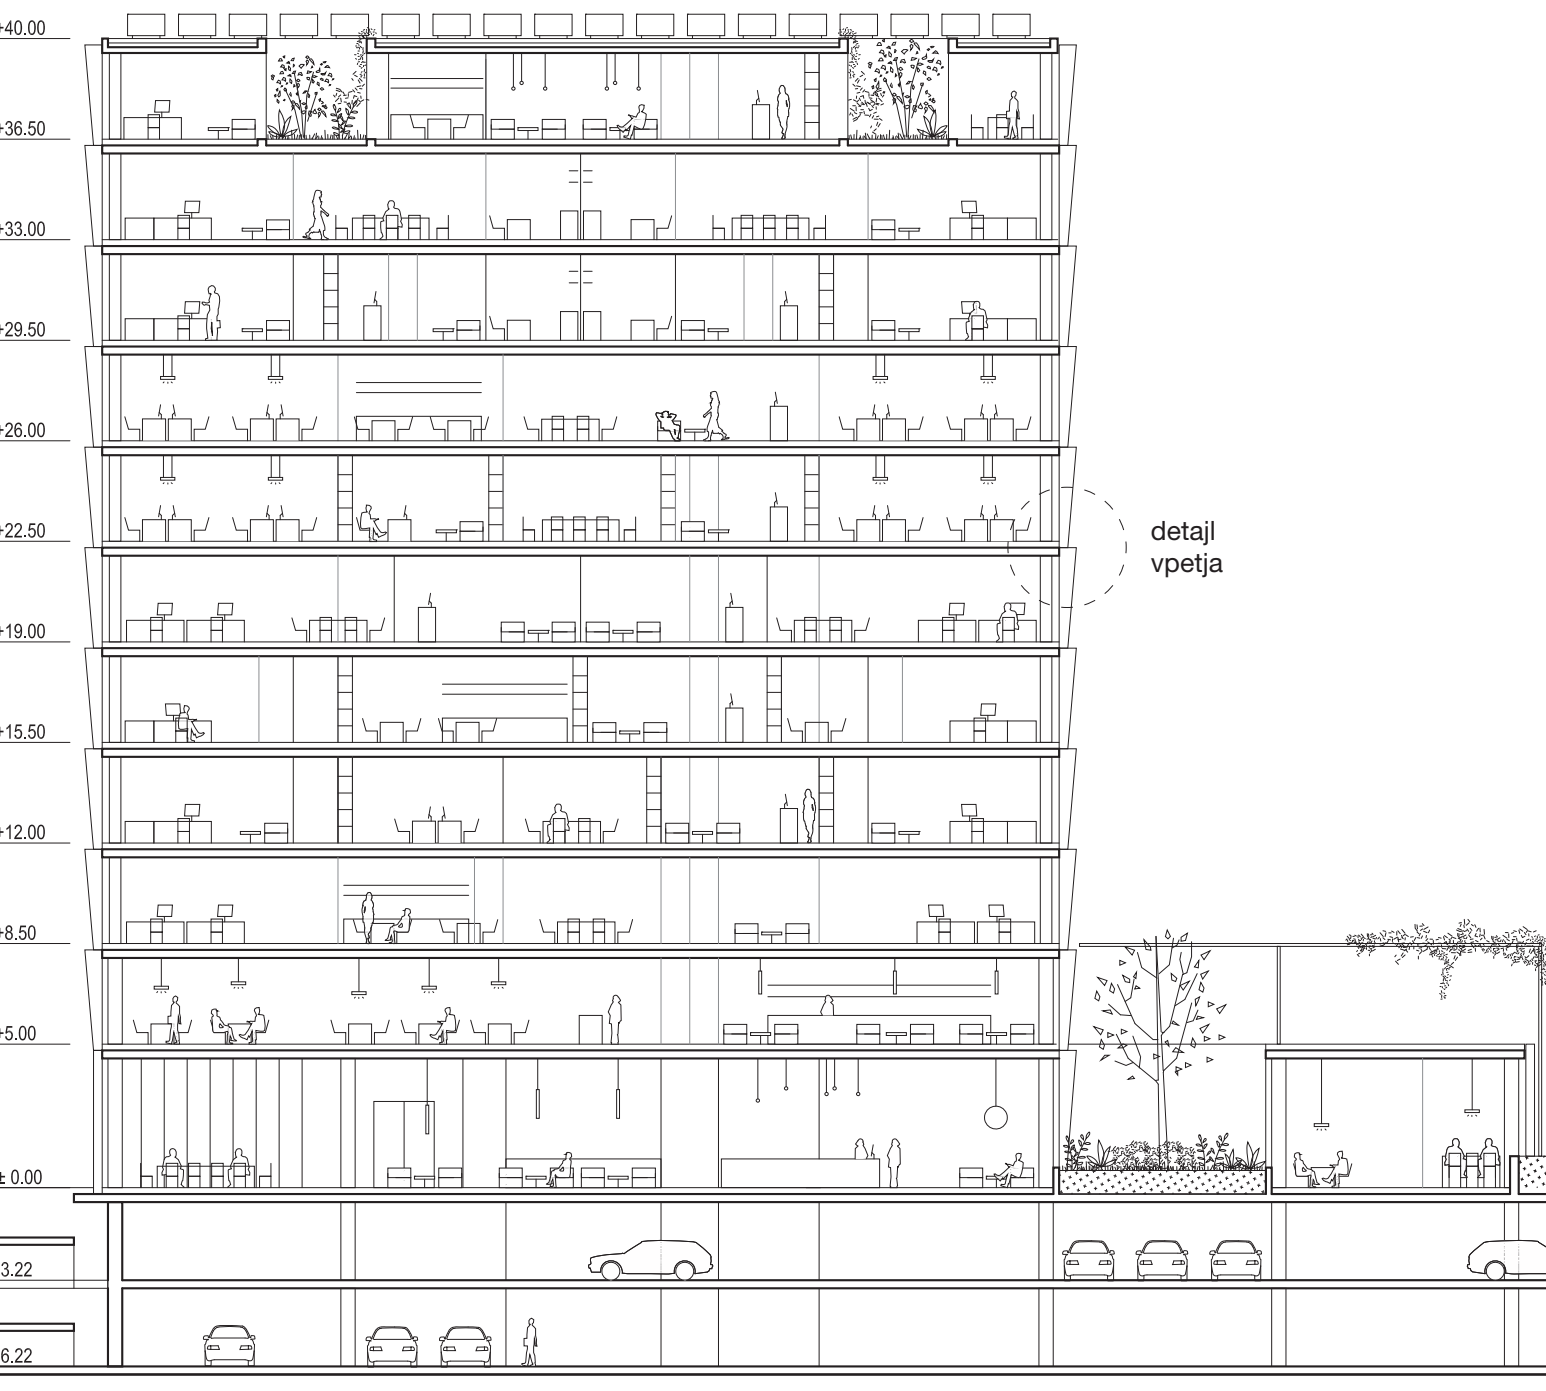


VZDOLŽNI PREREZ 1:250

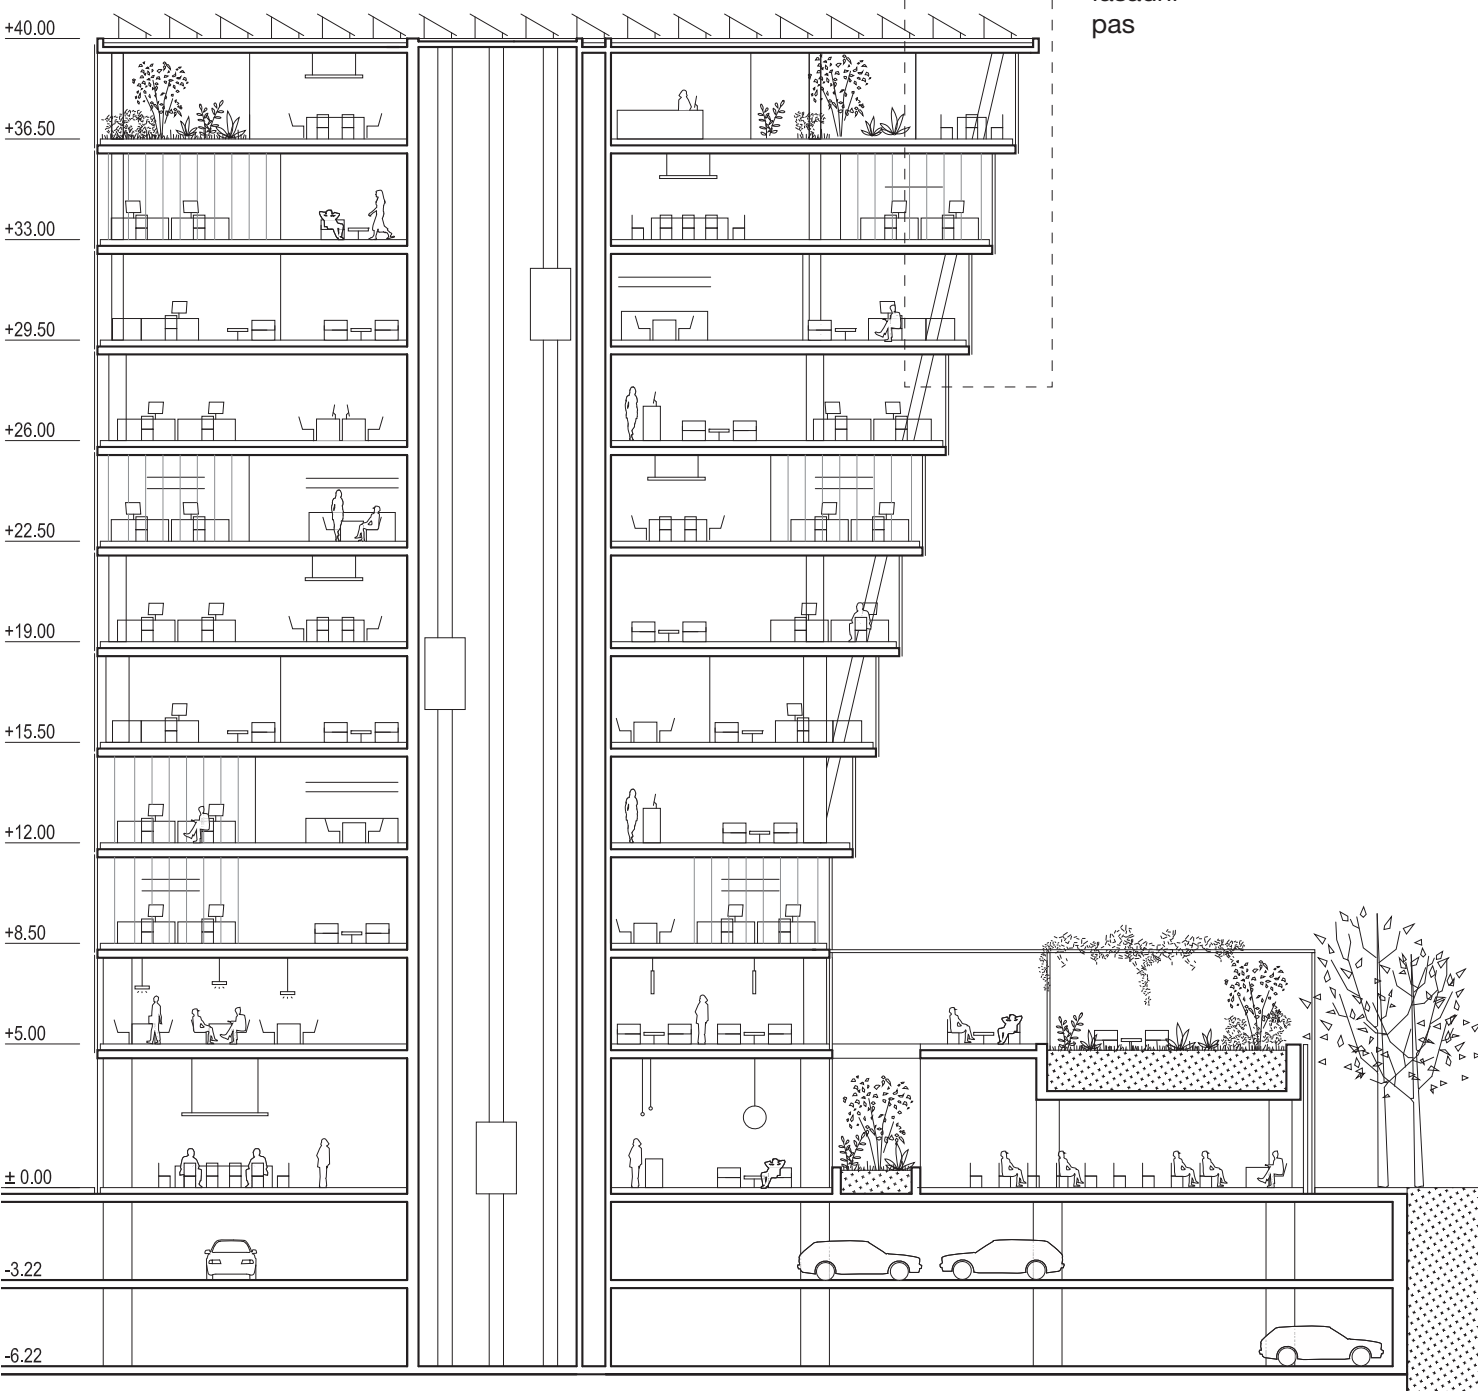


PREČNI PREREZ 1:250


IZOLATIVNO BETONSKO SENČILO

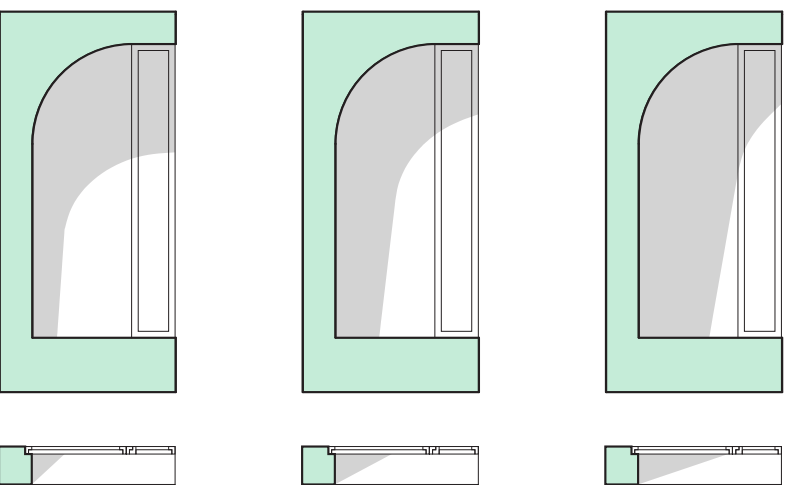


SENČENJE POSLOVNIH POVRŠIN S IZOLATIVNIM BETONSKIM SENČILOM

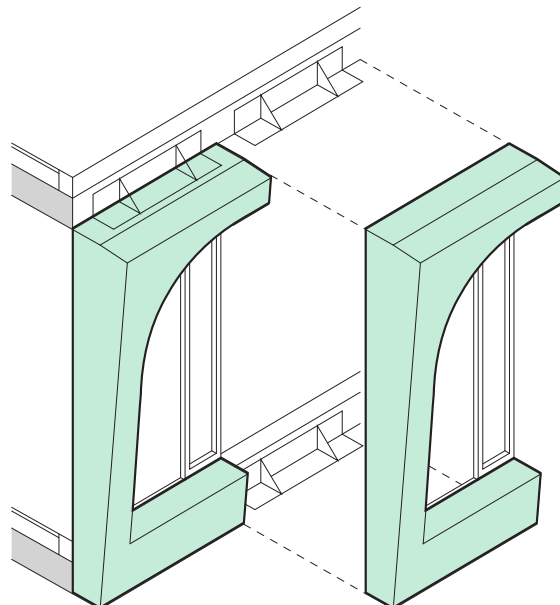

AKSONOMETRIČNI PRIKAZ PRITRDNITVE IZOLATIVNEGA BETONSKEGA SENČILA, ZASTEKLENEGA S FIKSNIM IN ODPIRAJOČIM DELOM.

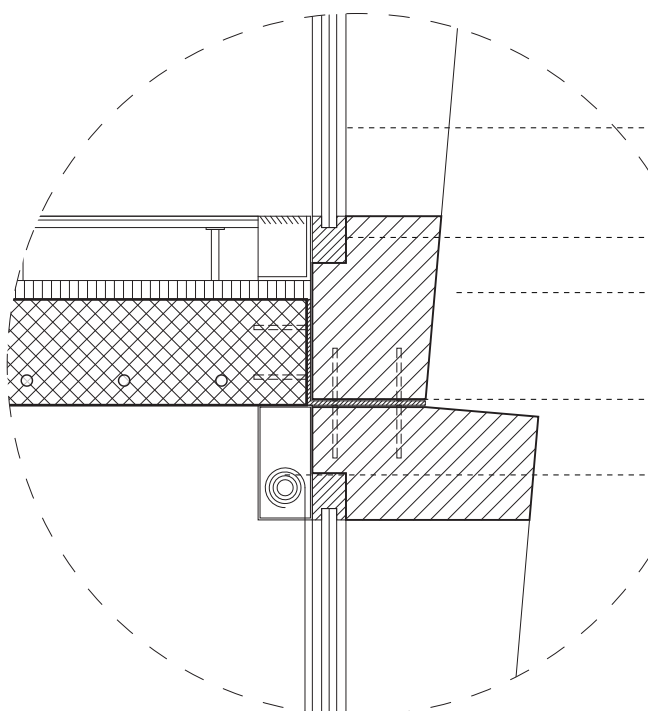

DETALJ VPETJA 1:20

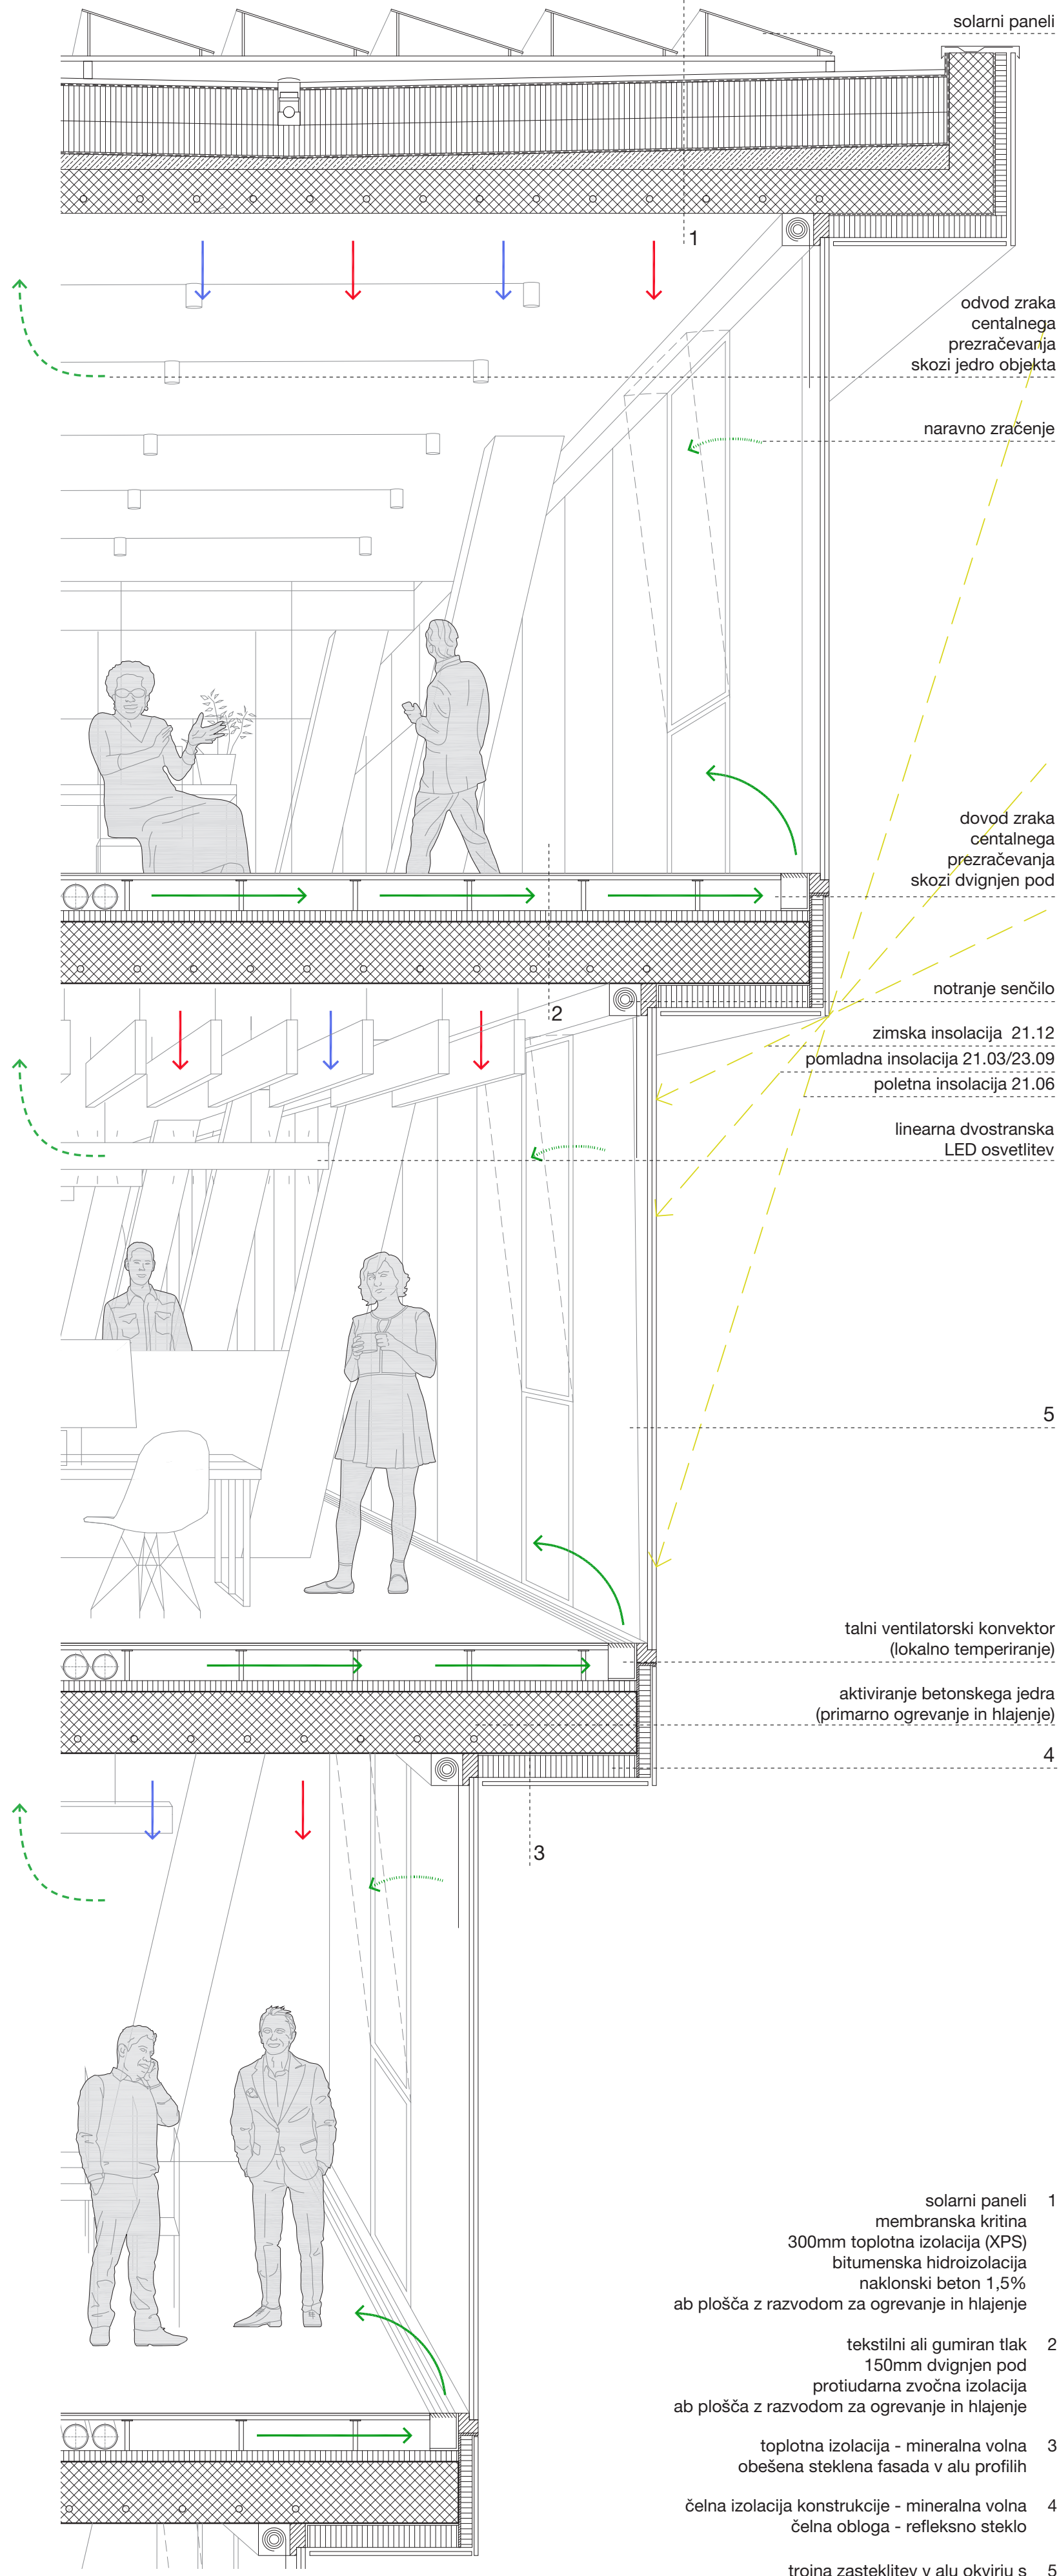

FASADNI PAS 1:20