


1 2 3 4 5 6 7 8 9 10

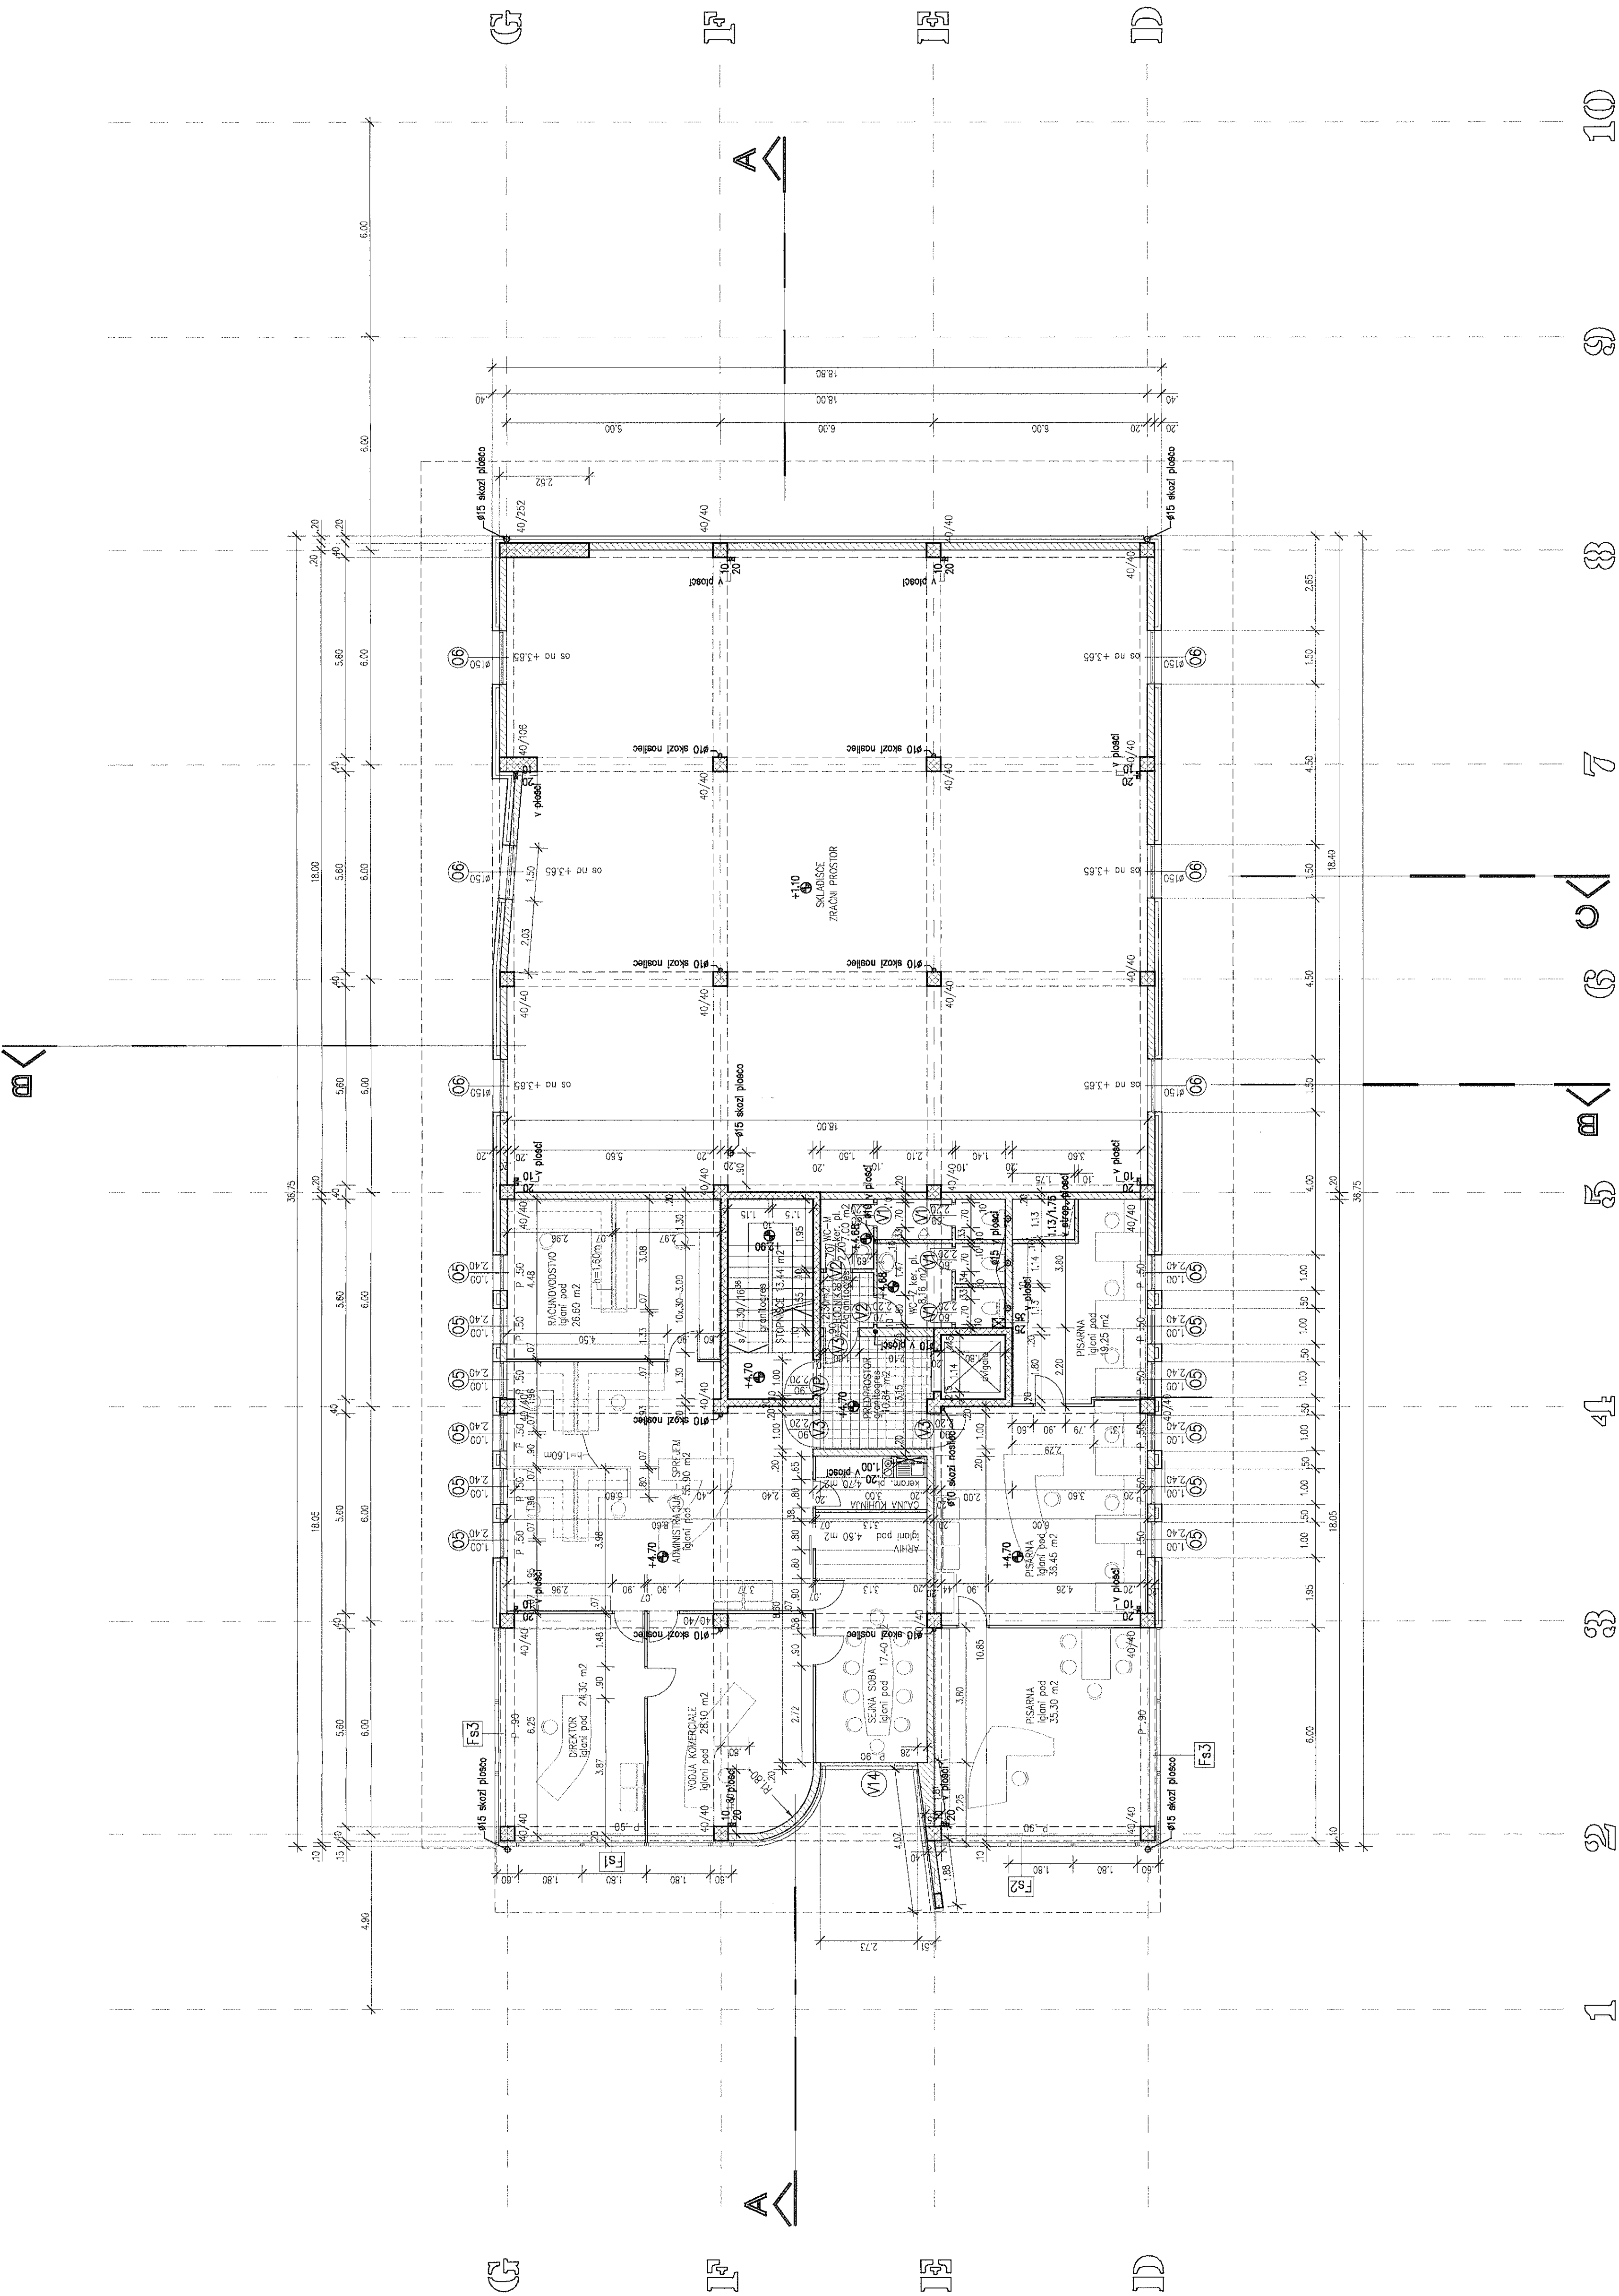


OPOMBA : VSI PREBOJI SO RIŠANI V PLOSCI NAD IMENOVANO ETAZO

LEGENDA

	MODULARNI VOTLAK
	ARM. BETON
	TOPLOTNA IZOLACIJA
	MONT. PRED. STENE

±0.00 = 288.55

tloris mezanina 1:100

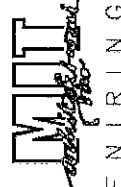

Dorenjska c. 69, 1000 Ljubljana, tel. 061/127 74 55, telefax 061/27 74 50			
investitor	: DIMNIKORBAU d.o.o.	st. projekta	: 105/09
	Realizira 30, 1000 LJUBLJANA	odg. vodja proj.	: TOMAZ MHELOČ d.o.
objekt	: POSLOVNO SKLADIŠČNI OBJEKT	odg. projektant	: TOMAZ MHELOČ d.o.
	"FMO" LJUBLJANA	sodelavec	: MILAN PETROVIČ g.t.
vašbina	: ARHITEKTURA		
načrt. dok.	: PID		
datum	: JUNI 2000		
			list 6