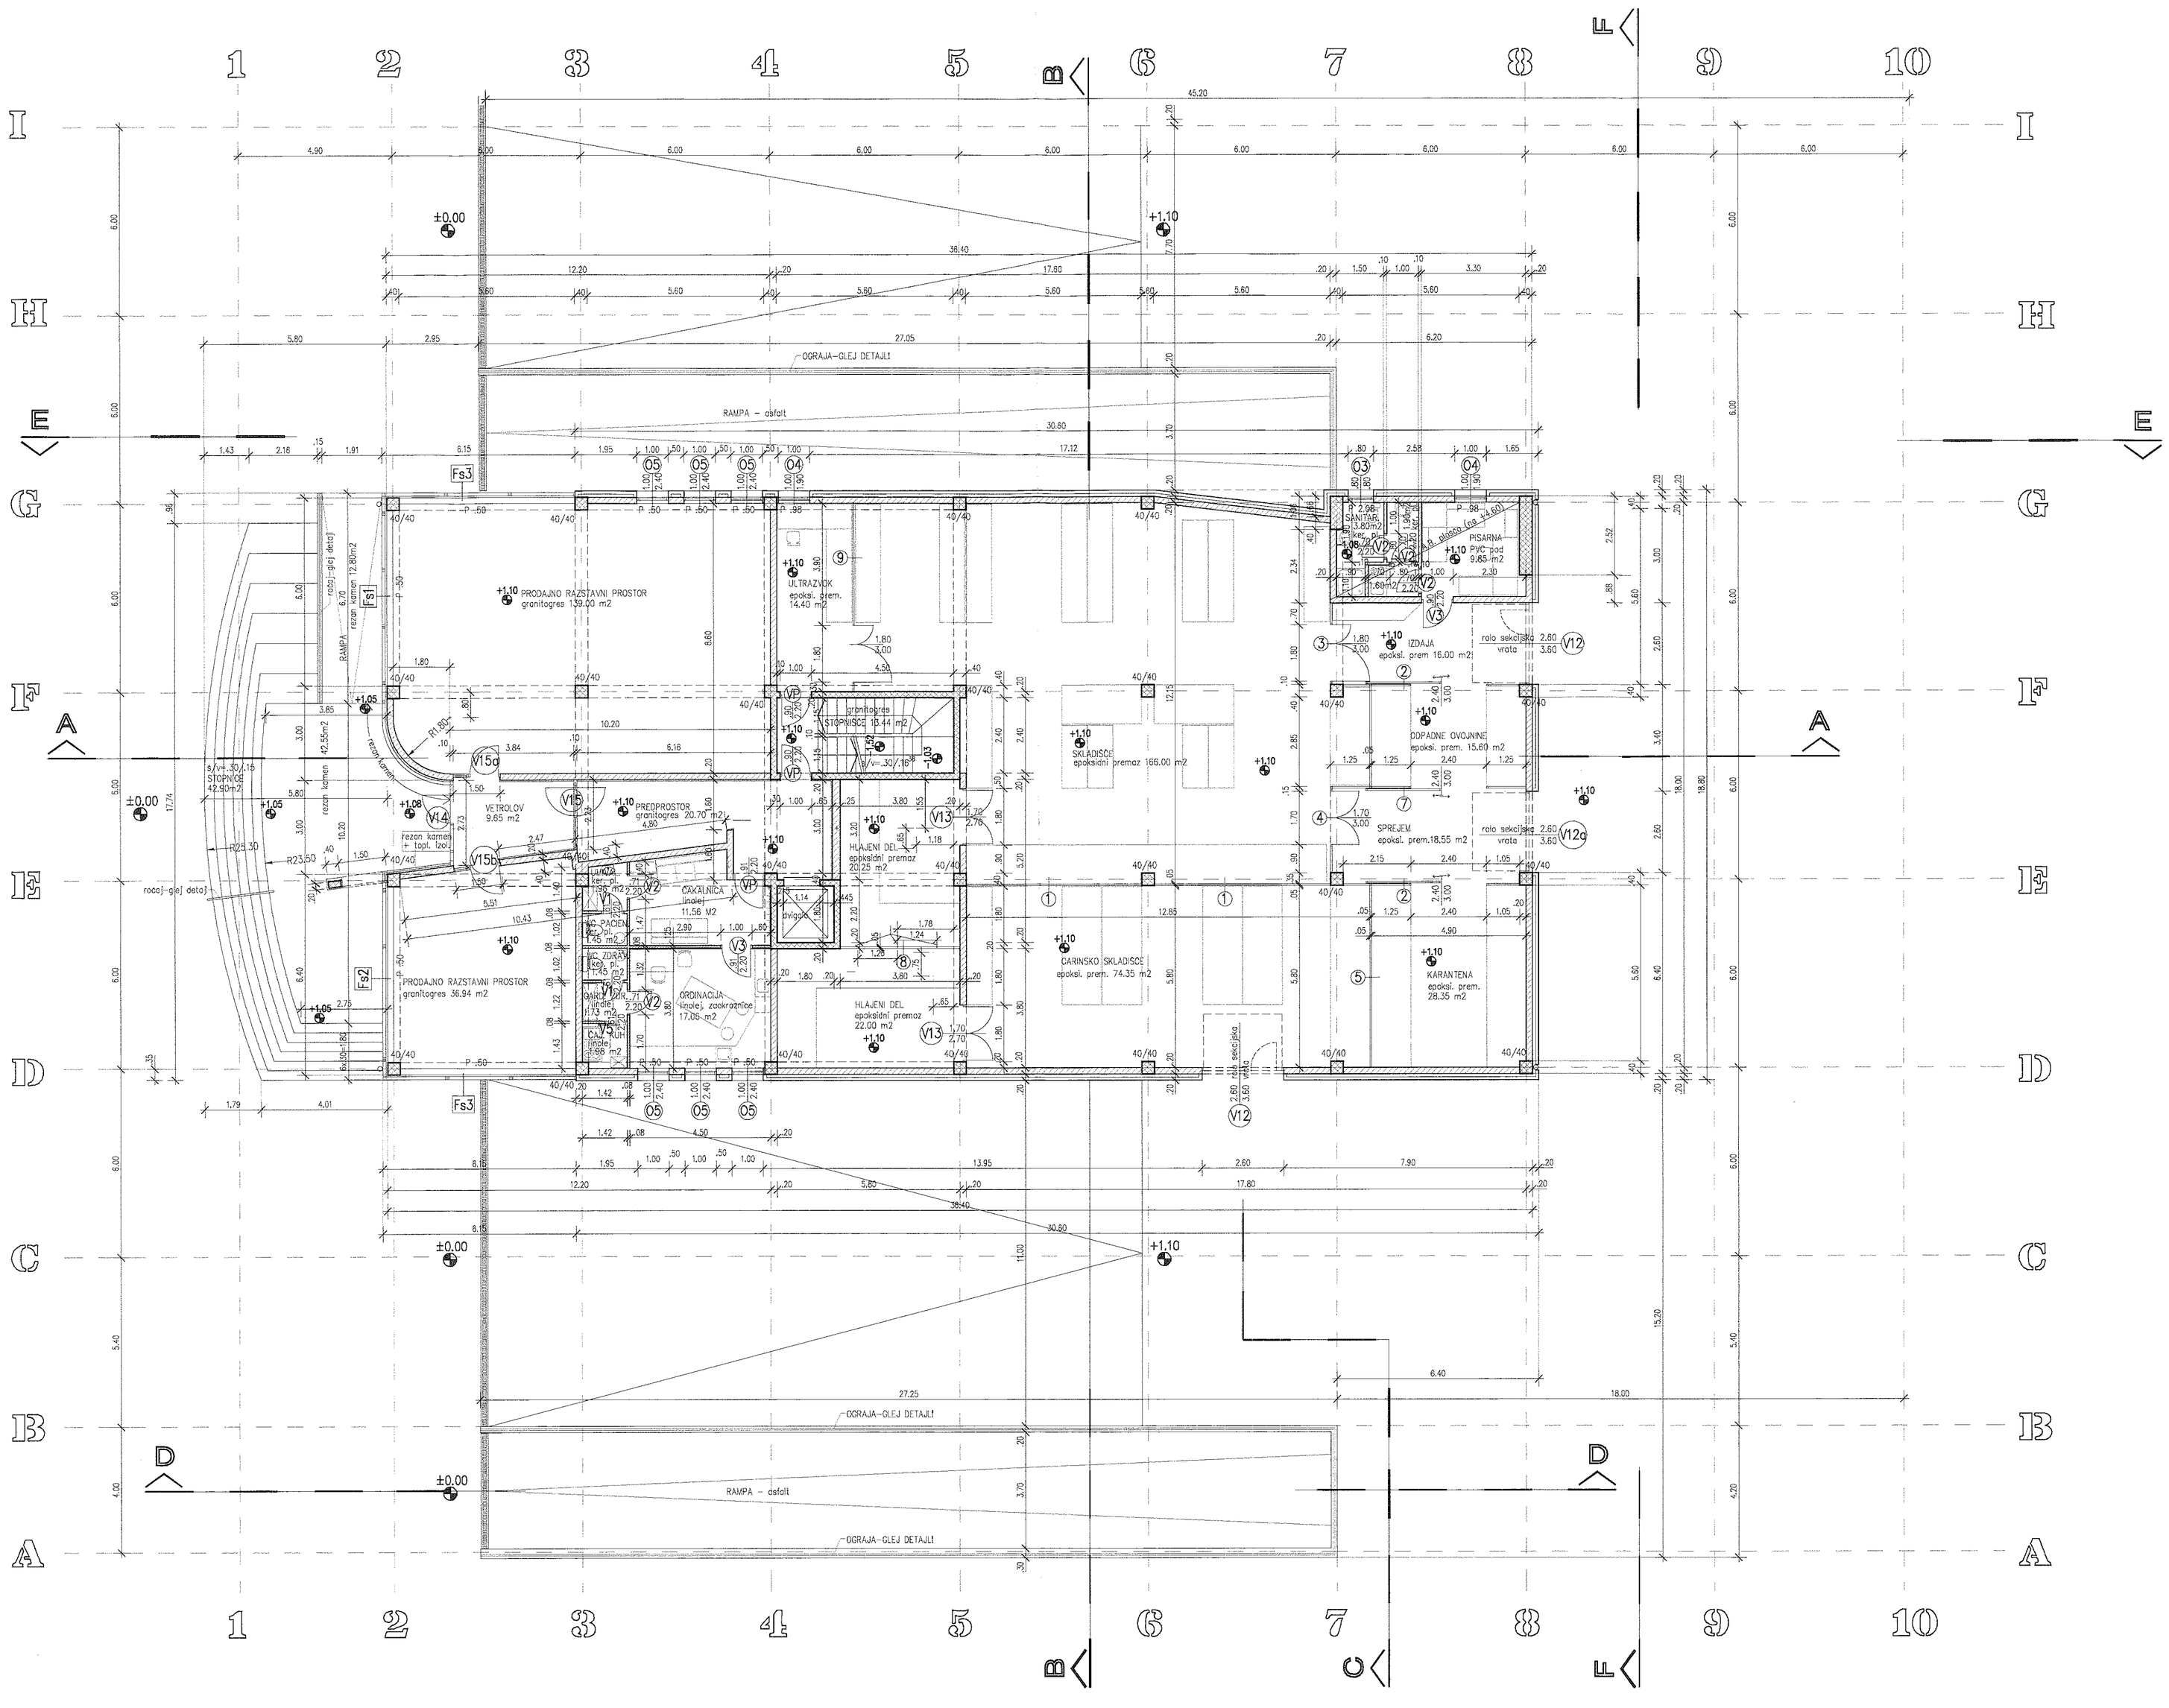

OPOMBA : VSI PREBOJI SO RIASANI V PLOSCI NAD IMENOVANO ETAZO

LEGENDA

- MODULARNI VOTLAK
- ARM. BETON
- TOPLOTNA IZOLACIJA
- MONT. PRED. STENE

±0.00 = 288.55

tloris pritličja

1:100

INŽENIRING D.O.O.
Dolenjska c. 69, 1000 Ljubljana, tel. 061/127 74 55, telefax 061/127 74 50

investitor	: DIMNIKCOBAU d.o.o. Resljeva 30, 1000 LJUBLJANA	št. projekta	: 105/99		
		odg. vodja proj.	: TOMAŽ MIHELČIČ dia		
objekt	: POSLOVNO SKLADIŠČNI OBJEKT "FMC" LJUBLJANA	odg. projektant	: TOMAŽ MIHELČIČ dia		
		sodelavec	: MILAN PETROVIČ g.t.		
vsebina	: ARHITEKTURA				
naziv dok.	: PID				
datum	: JUNIJ 2000			list :	5