


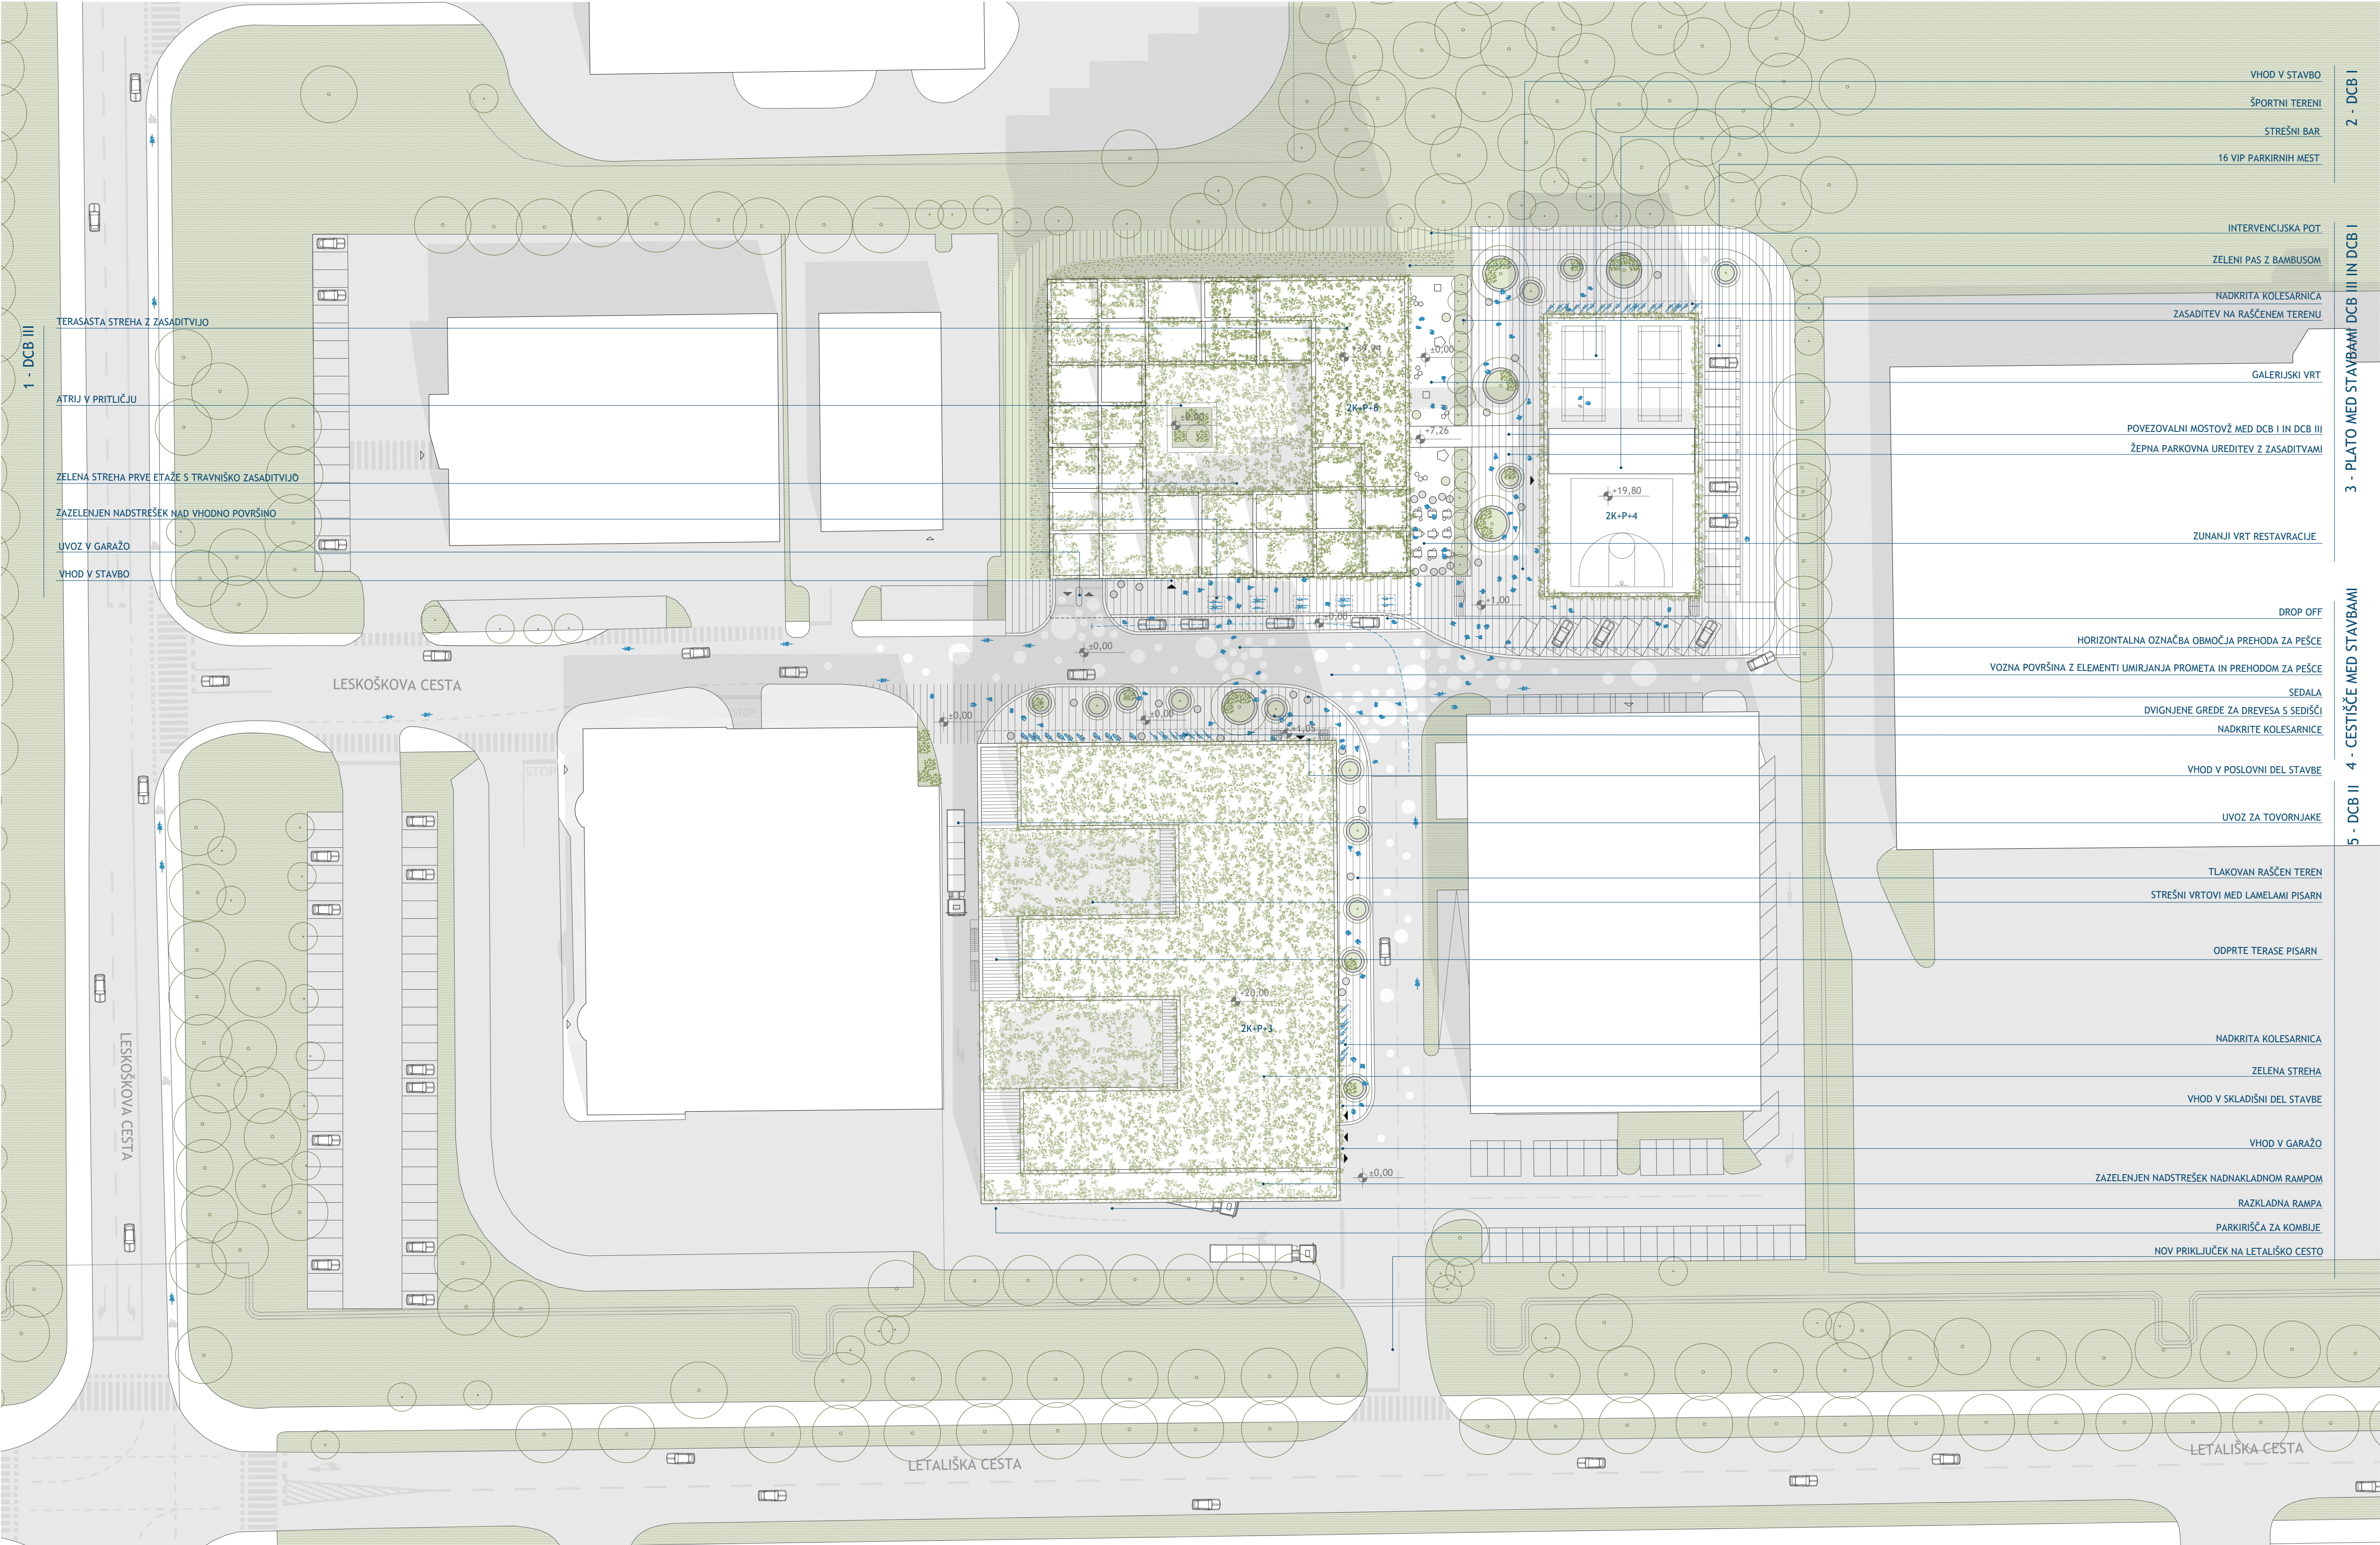

SITUACIJA m 1:500

Arhipelago sestavljajo trije otoki, Zigzag, Glavnik in Kubus. V celoto jih povezuje vmesna urbana površina, Medprostor, ki je namenjen pešcu in avtomobilu ter promovira vsakršno raznovrstnost pred enoličnostjo. Bistveni elementi Medprostora so: strateška

organizacija prometa, ki zmanjšuje obremenjenost Medprostora (pozicije uvozov in izvozov iz podzemnih garaž, obvoz za dostavne kamione ter pozicija nakladalne rampe), pametna orientacija vhodov v objekte, ki so vsi orientirani drug proti drugemu na zvezno površino za pešce,

razširjena in jasno označena območja za pešce, zožano območje vozišča, (vse to so elementi, ki znižujejo hitrosti avtomobilov) jasno berljive razlike v materialih in prisotnost grafičnih oznak kot označevanje območja prehajanja pešcev, enovita površina brez višinskih razlik, kot so recimo robniki,

umestitev urbane opreme, kot so korita z zasaditvami in robovi z možnostjo sedenja, betonski valji kot elementi preprečevanja parkiranja in sedišča, pokrite kolesarnice, žepni park med Zigzagom in Glavnikom, Galerijski vrt in Restavracijski vrt.



POGLED 1: ARHIPELAGO IZ ZRAKA