



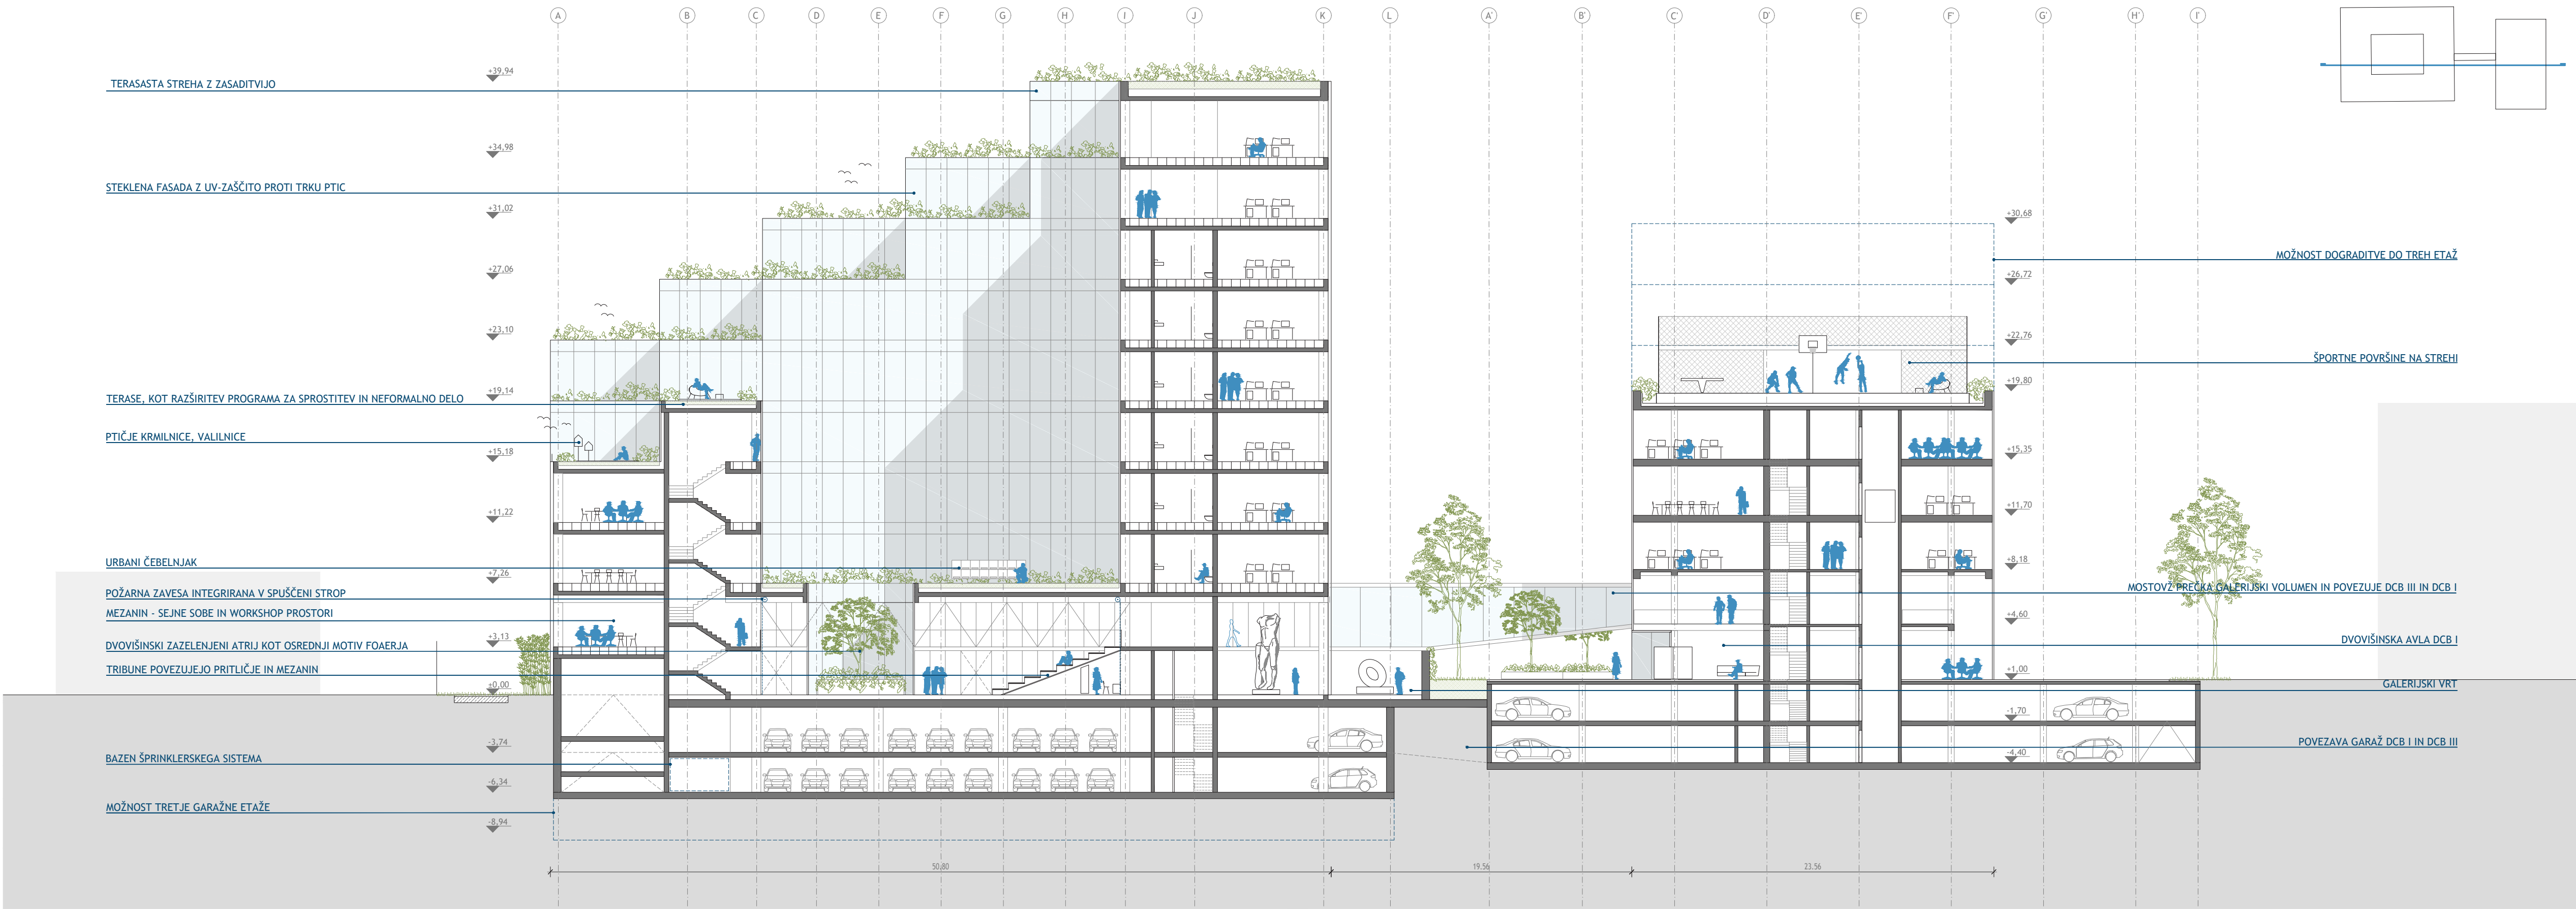

VZDOLŽNI PREREZ ČEZ OBJEKTE DCB III IN DCB I

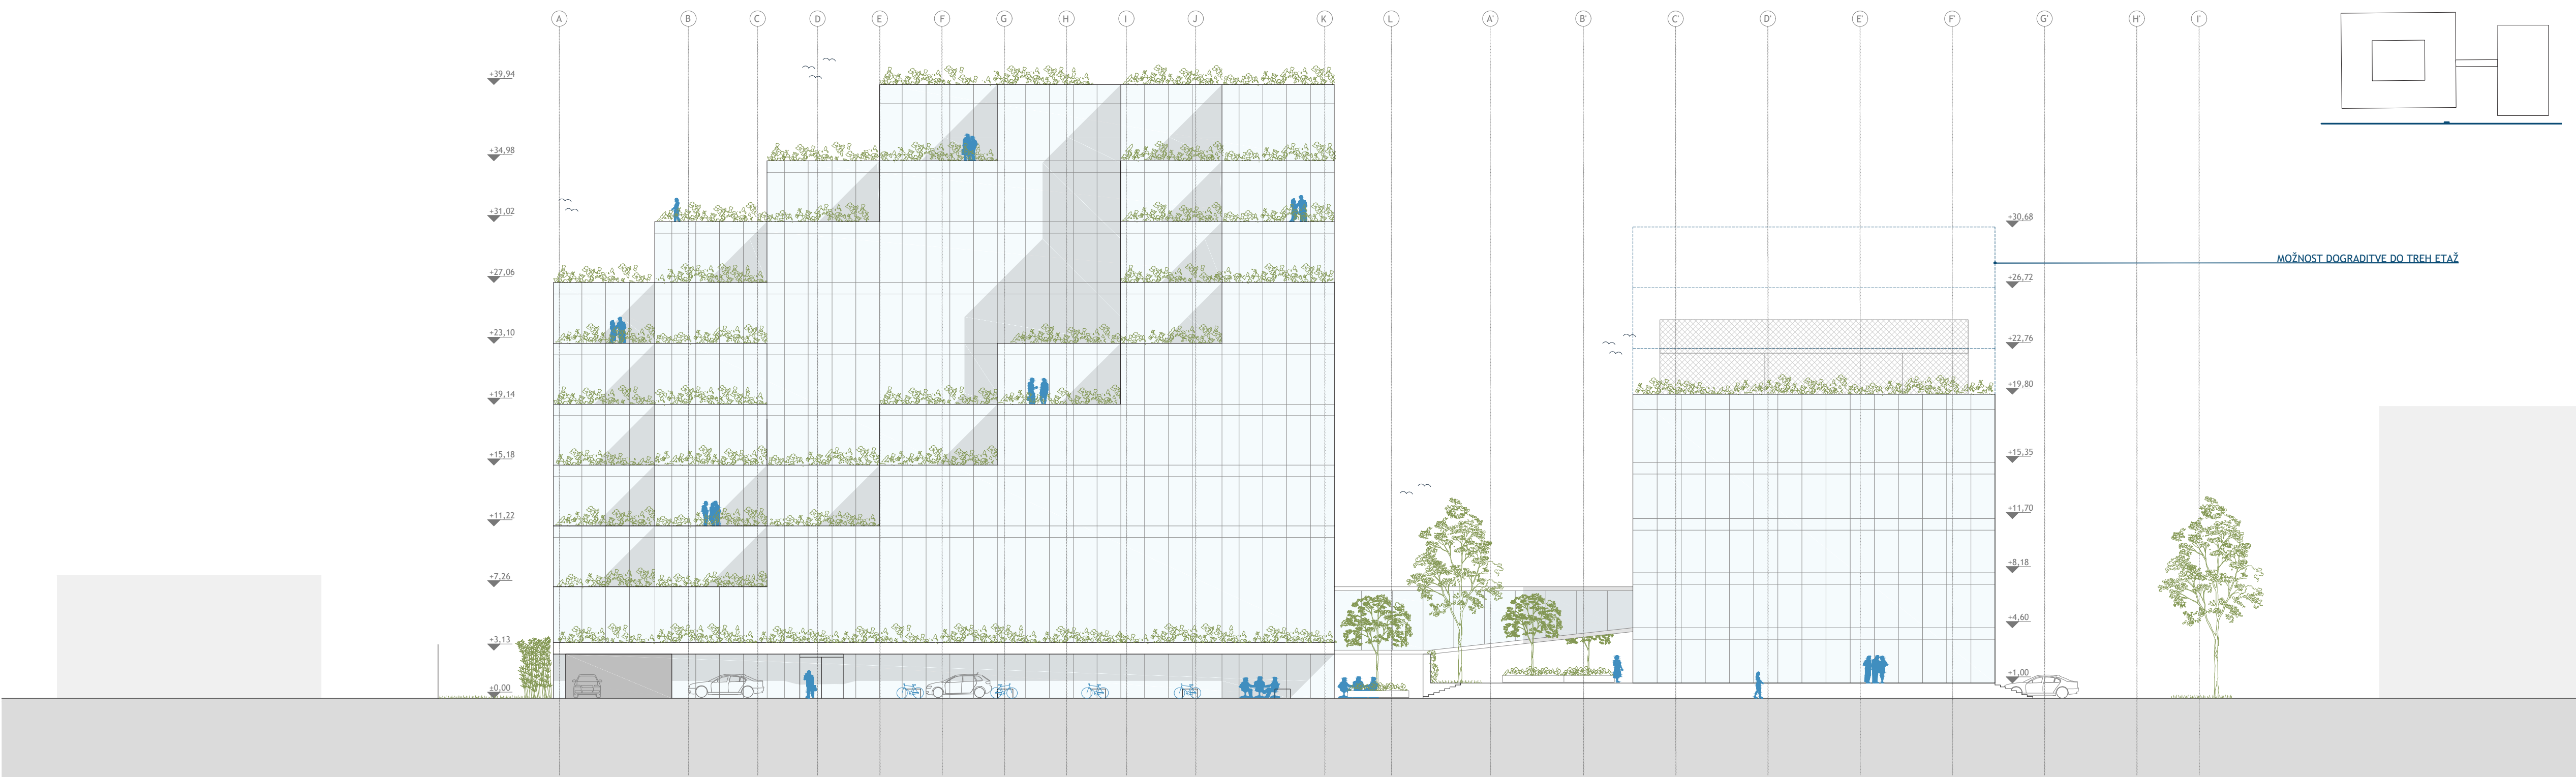

JUŽNA FASADA m 1:250

POGLED 4: Zigzag, ki se stopničasto znižuje z višine skoraj štiridesetih metrov na vsega sedem metrov v jugozahodnem vogalu, se postopoma odpira in s tem omogoča vstop dnevni svetlobi globoko v svoje osrčje. Tu je umeščen cvetoči

travnik kot osrednji motiv za prvih nekaj etaž, ki še nimajo odprtih pogledov na krajino. Morda je cvetoči travnik prava lokacija tudi za urbano čebelarjenje, čeprav bi se čebele verjetno varneje počutile na najvišji terasi.

