




Glavni vhod in poslovno stavbo je iz zunanjega atrija. Široke stopnice vodijo na mezanin. Konstrukcijski raster vizualno določa javni prostor mezanina. Deluje kot pergola, vanj so vpeta senčila.

PODIJ + NADGRADNJA

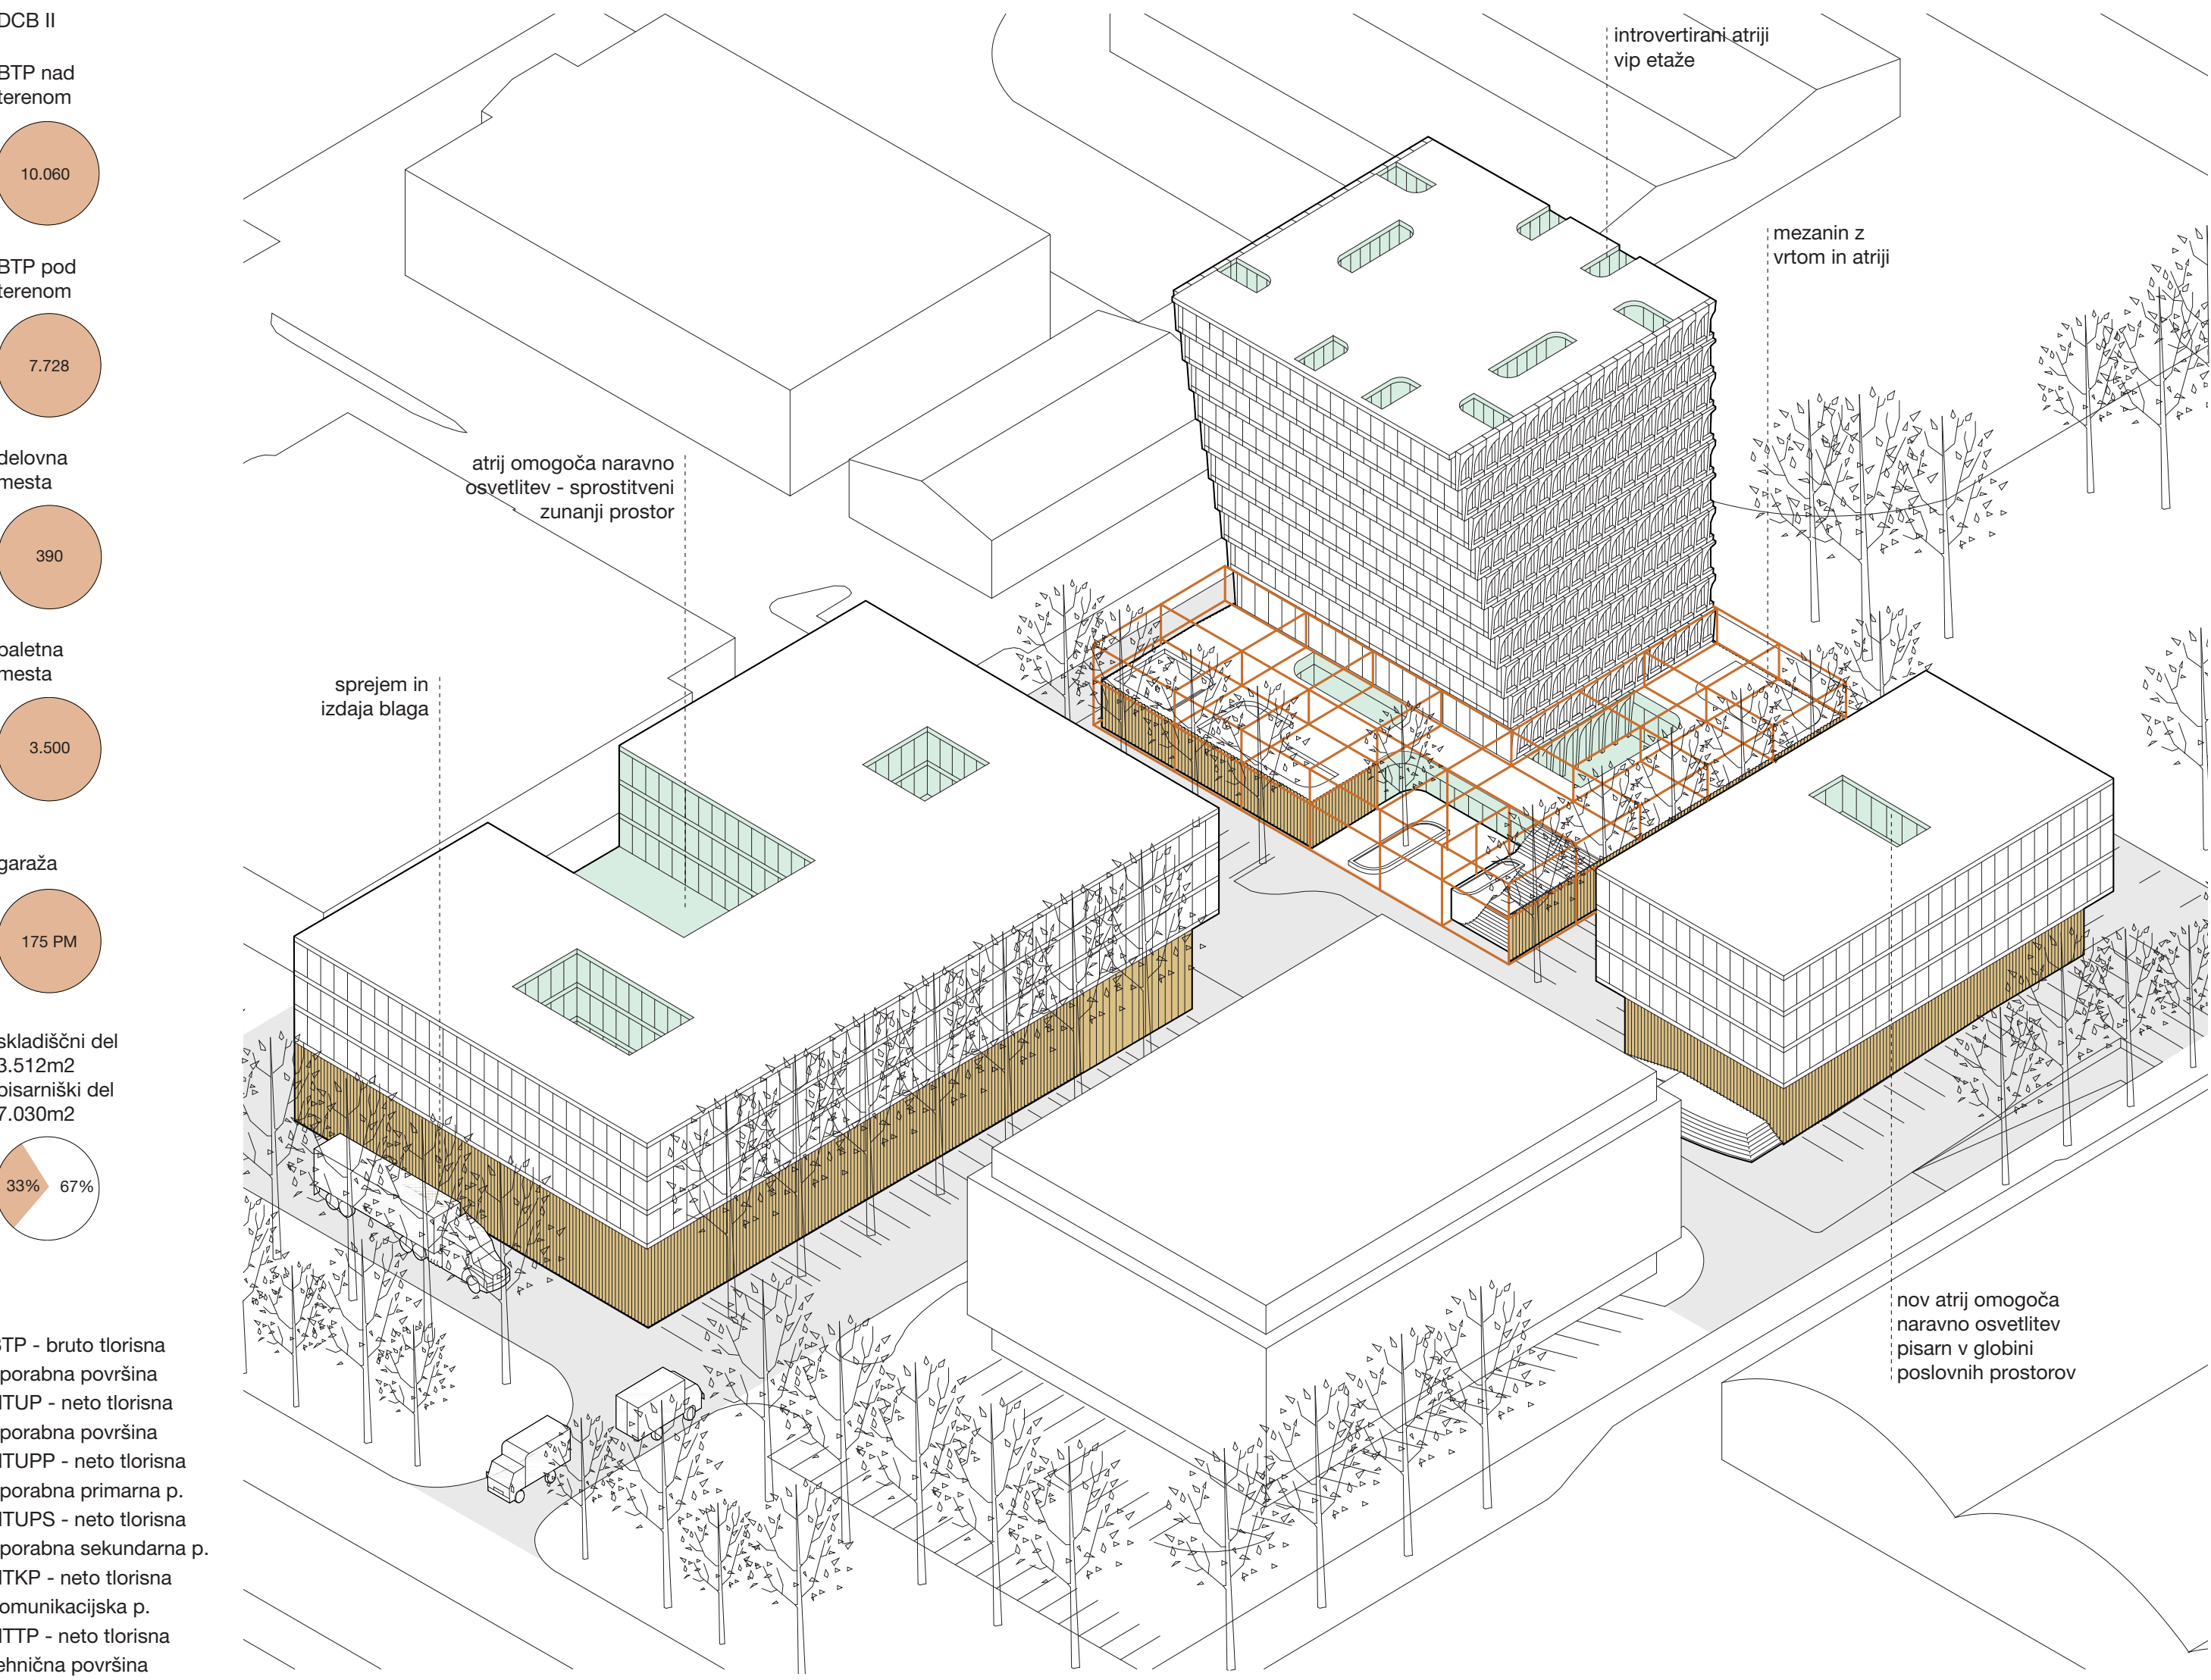

AKSONOMETRIJA OBMOČJA POSLOVNEGA KOMPLEKSA DCB 1:500

PODIJ + NADGRADNJE

Volumni vseh treh stavb so jasno razdeljeni na podij in na nadgradnje, kar izhaja iz programskih zasnov stavb. V podijih so bolj javni programi oziroma skladišča. Nadgradnje so namenjene poslovnim prostorom.


ATRIJI

Atrij podija in najvišje etaže stavbe DCB III omogočajo naravno osvetlitev prostorov tudi v oddaljenosti od fasadnega ovoja. Atrij večjih dimenzij stavbe DCB II omogoča dobro naravno osvetlitev pisarn. Hkrati predstavlja kvaliteten zunanji sprostitev prostor na podiju. Tudi v stavbi DCB I se predvidi nov atrij ob komunikacijskem jedru namesto obodne terase, ki se jo izkoristi za poslovne površine.


FASADA

Uporaba enakih materialov za fasadne ovoje podijev in nadgrajenih stavbe poveže v urbanistično in arhitekturno celoto. Podiji stavb imajo fasado iz steklenih vertikalnih prizm (vertikalno steklo) ali betonskih plošč z vertikalnim reliefom. Nadgradnje vseh treh objektov imajo stekleno fasado z alu profili.


FAZNOST

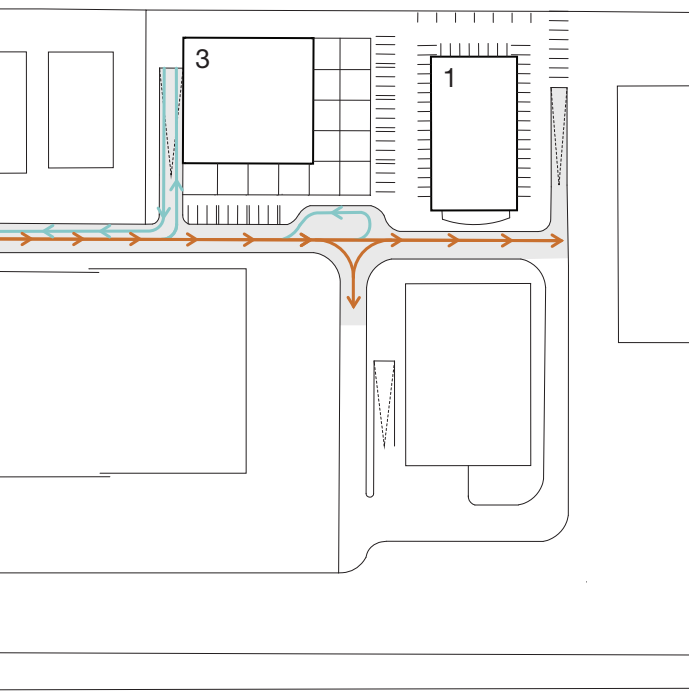

FAZA 1
- zgrajen objekt DCB III
- uvoz v garažo DCB III na zahodni strani
- prometni režim do DCB I se ohrani

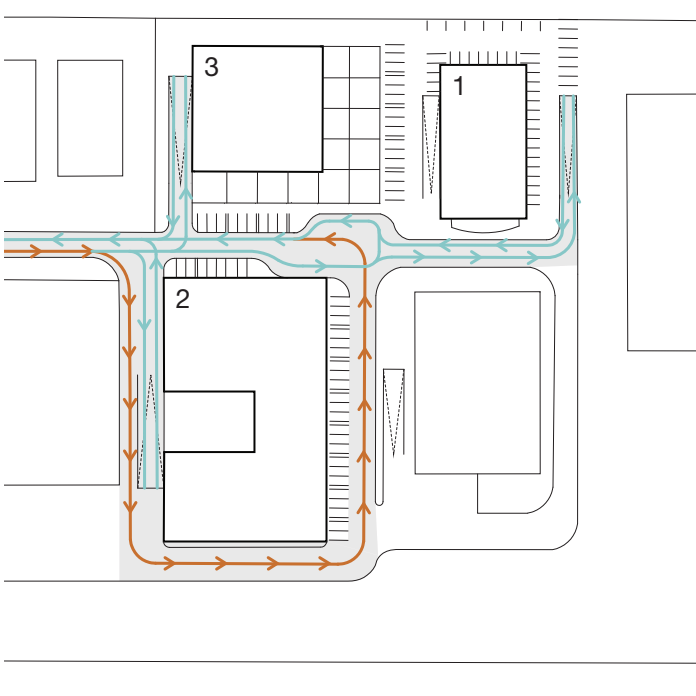


FAZA 2
- zgrajen objekt DCB III in DCB II
- dovodne poti za tovorna vozila vodijo okoli objekta DCB II
- brez tovornih pred DCB I

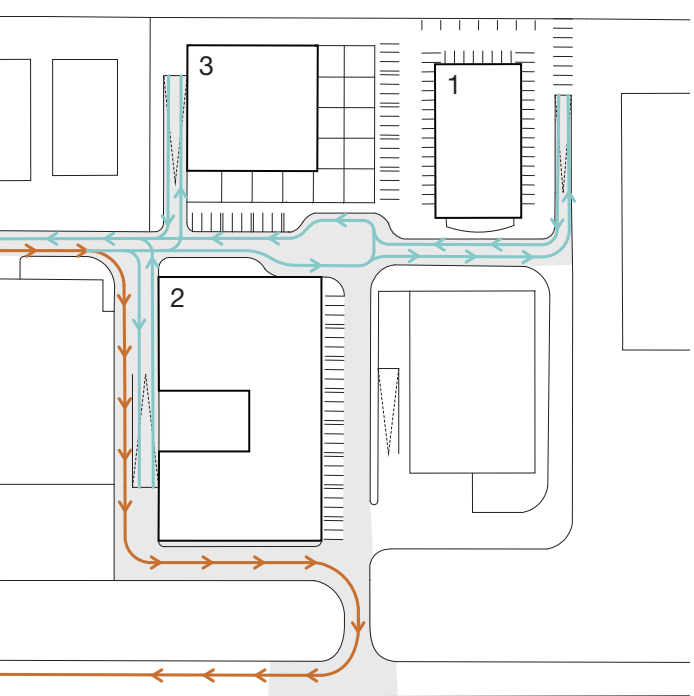


FAZA 3
- zgrajen objekt DCB III in DCB II
- dovodne poti za tovorna vozila se vodijo po robu parcele DCB II in do Letališke ceste (po izgradnji novega priključka)
- v območju med zgradbami brez tovornega prometa

DCB III - ENERGETSKO OBLIKOVAN VOLUMEN

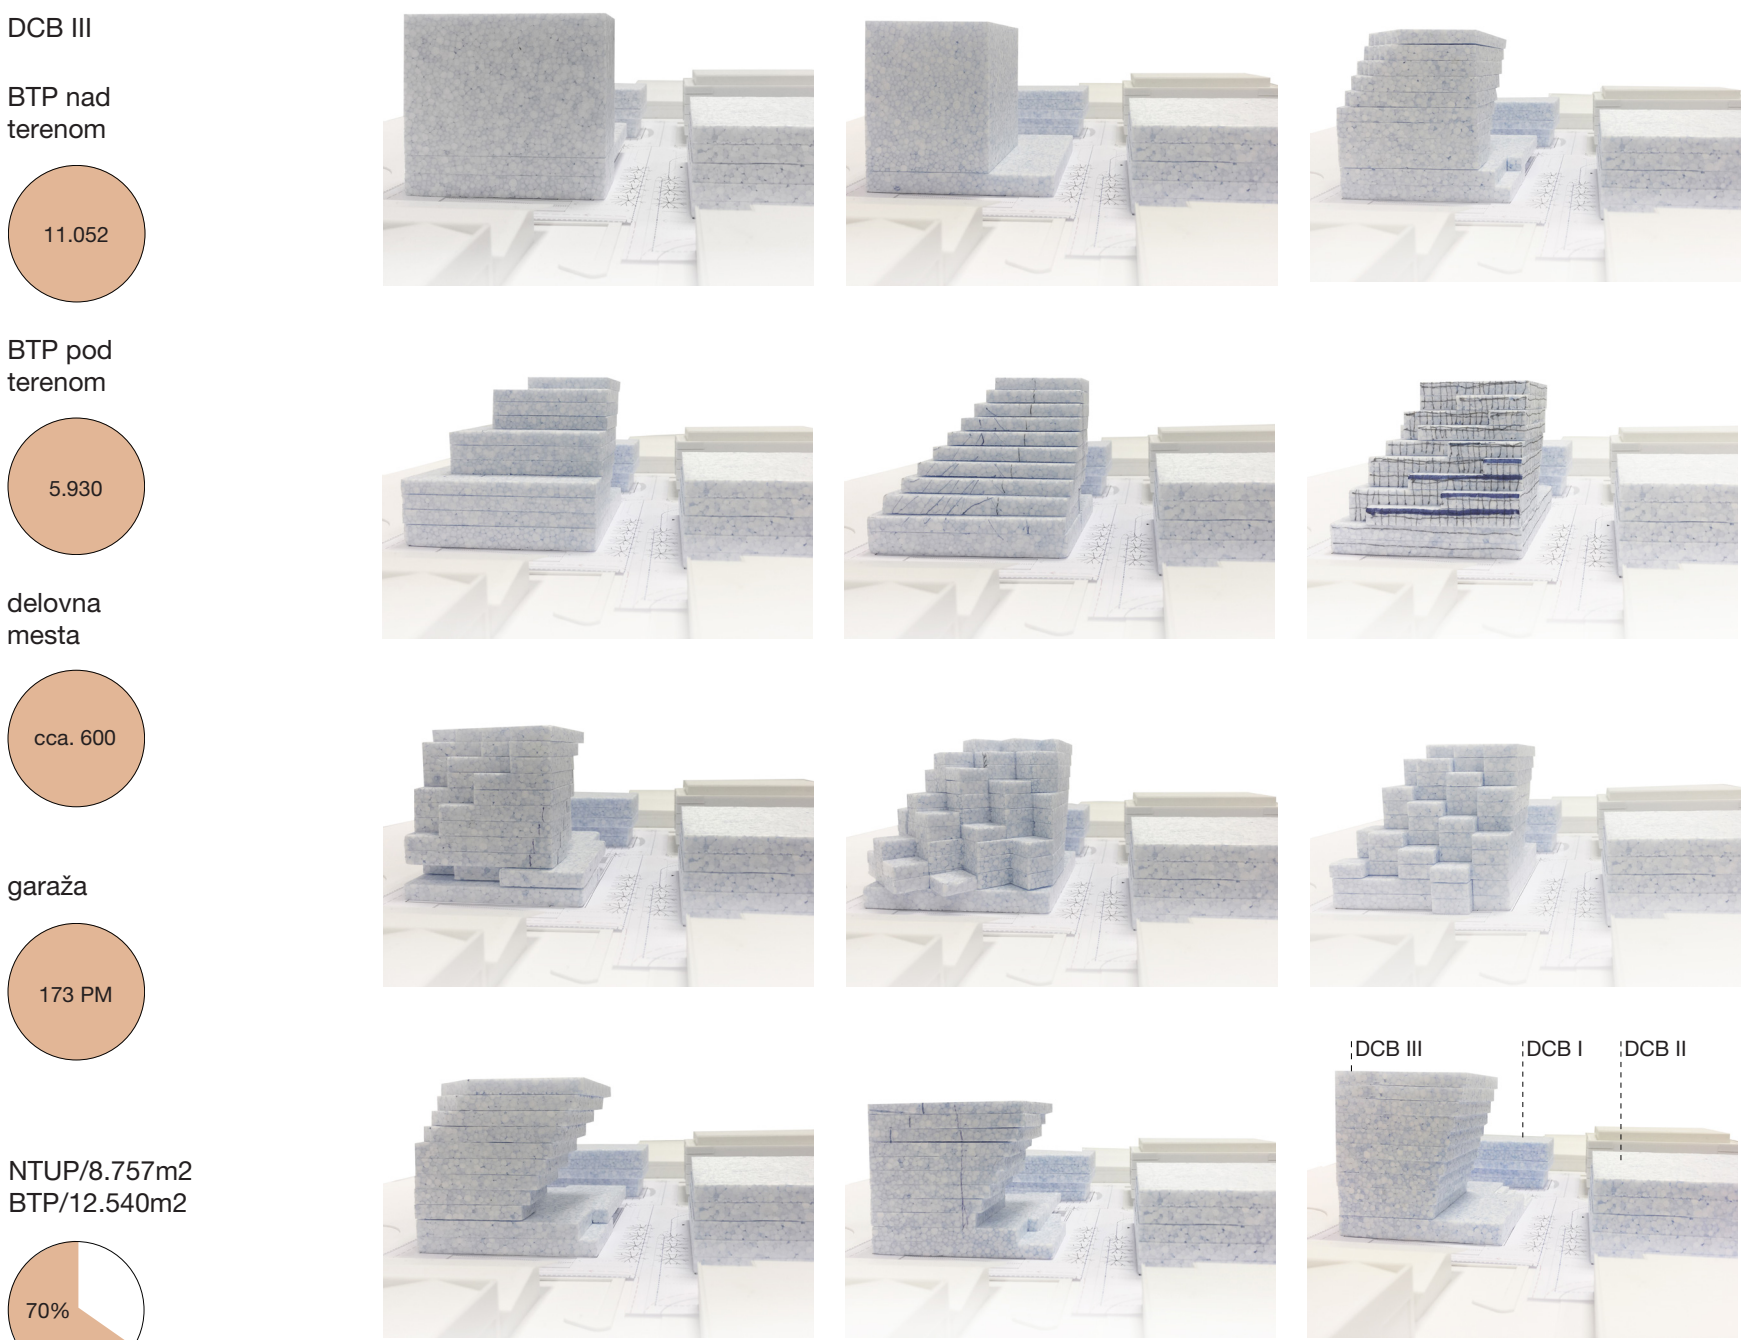

VOLUMETRIČNA ŠTUDIJA OBJEKTA DCB III IZ SMERI GLAVNEGA DOSTOPA Z LESKOŠKOVE CESTE
Stolp stavbe DCB III, ki se stopničasto širi z mezanina proti vrhu deluje skupaj s stavbo DCB II in DCB I kot okvir, ki prostorsko poudari atmosfero in aktivnosti v podiju in na mezaninu.

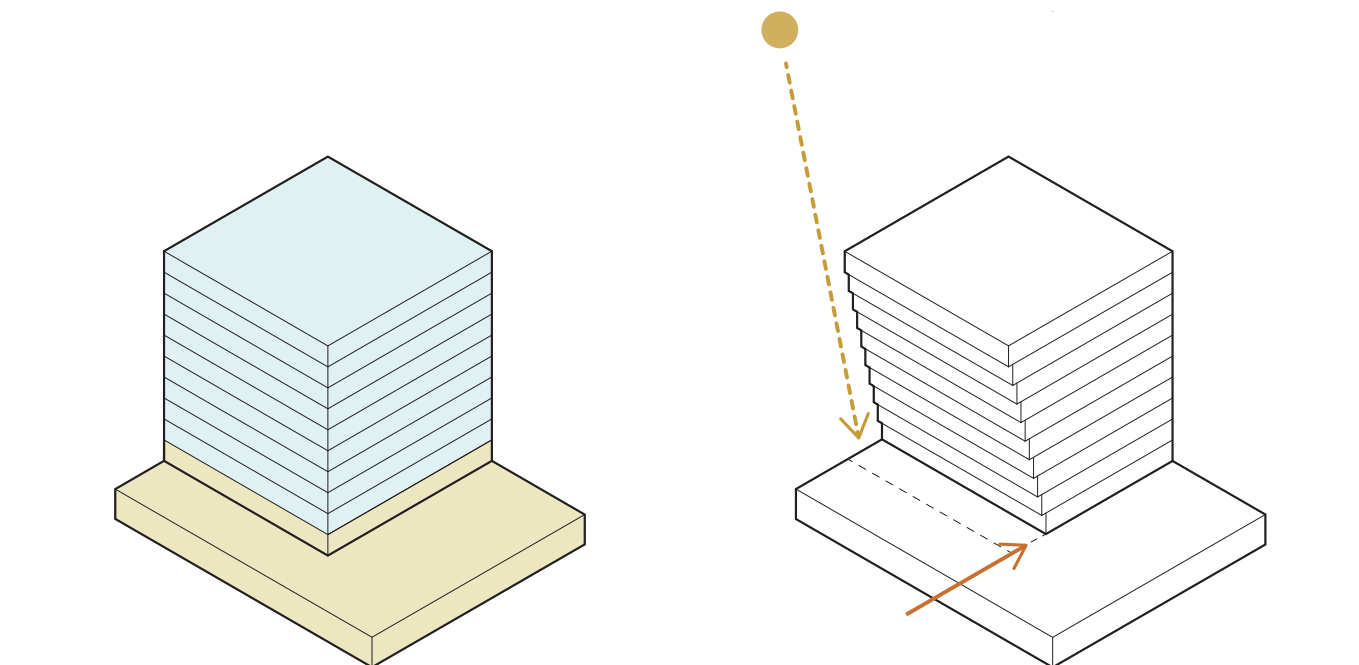


PODIJ + STOLP


Stavba je razdeljena na javni podij in interni poslovni stolp. V najnižji etaži stolpa je notranji del javnih aktivnosti, ki se širijo na mezanin-streho podija.

'ENERGETSKO' OBLIKOVAN VOLUMEN

Stolp se stopničasto širi proti vrhu. Tako južna stran volumna poleti v celoti senči samo sebe; gornja etaža senči etažo pod njo.

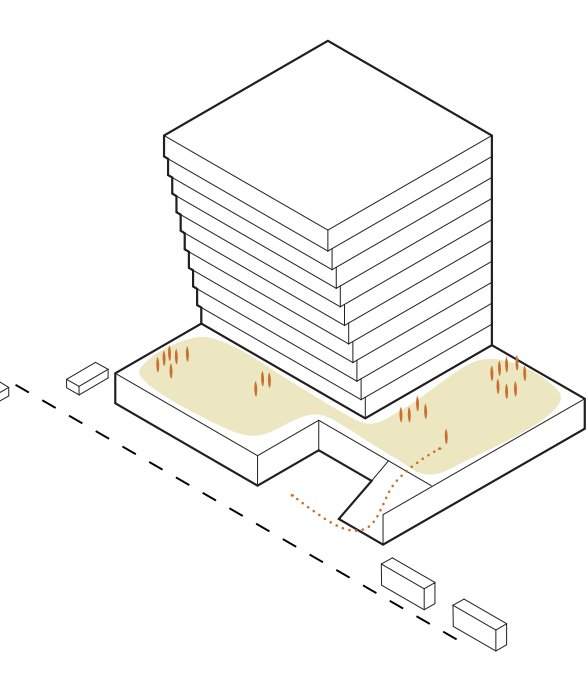

POSLOVNE ETAŽE V VIŠJIH NADSTROPJIH STOLPA SO VEČJE
Najnižja etaža stolpa z javnim programom je najmanjša. Tako dobimo večjo zunanjo površino mezanin-vrta.

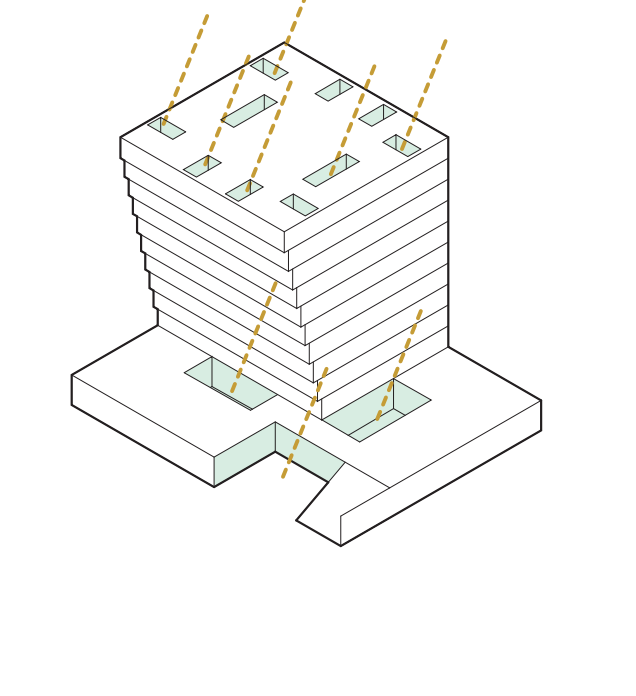

ATRIJI
Omogočajo naravno osvetlitev in stik z zunanjim prostorom v notranjosti podija in stolpa, v oddaljenosti od fasade.