





V najvišji poslovni etaži so atriji zalivi zunanjega prostora. So hkrati delovni prostori in prostori sprostitve s privlačnimi pogledi na mesto in na Alpe v daljavi.

POSLOVNE ETAŽE

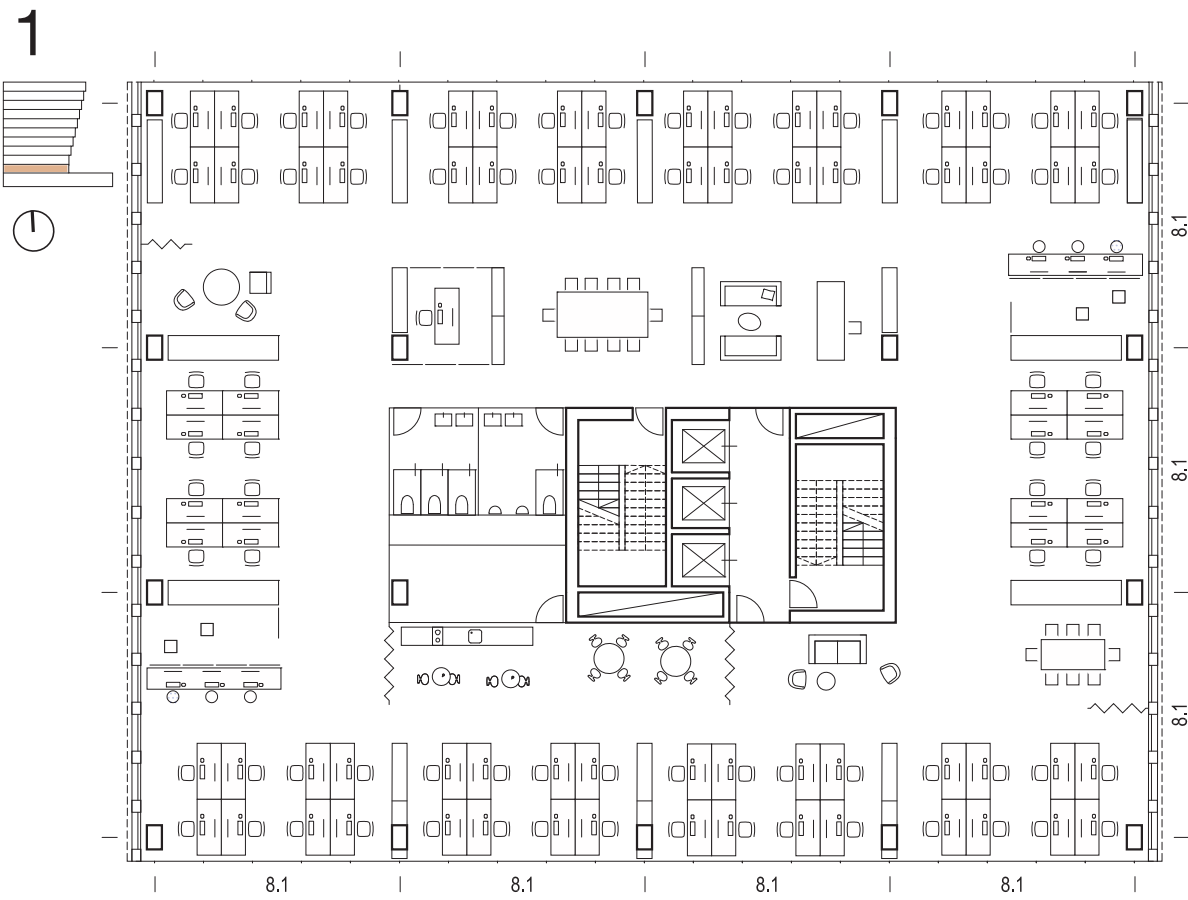


858 m² BTP bruto
798 m² NTP neto
728 m² NTUPP primarna
18 m² NTUPS sekundarna
6 m² NTTP tehnična
149 m² NTKP komunikacijska

1 x 640m² 2 x 320m² 3 x 213m² 4 x 160m²

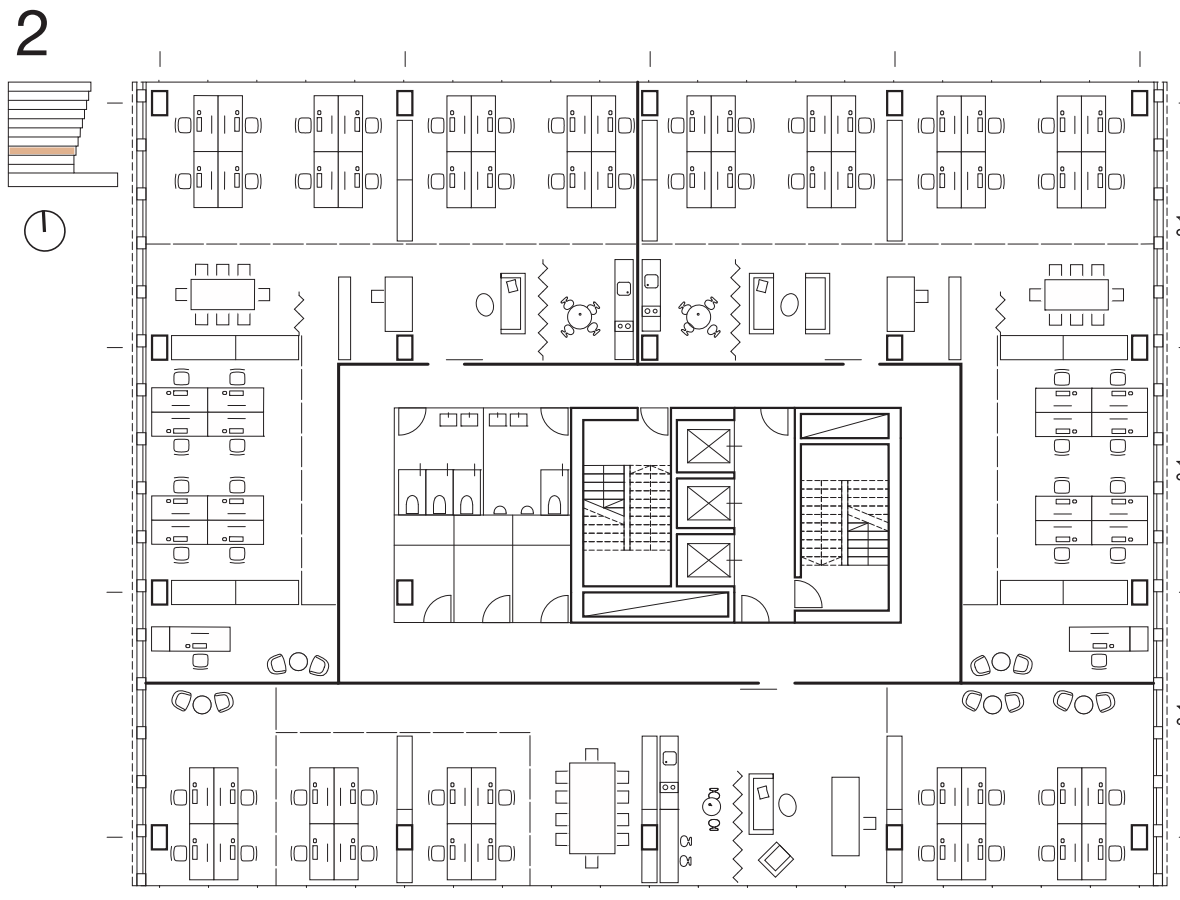


885 m² BTP bruto
823 m² NTP neto
650 m² NTUPP primarna
18 m² NTUPS sekundarna
6 m² NTTP tehnična
149 m² NTKP komunikacijska

1 x 667m² 2 x 333m² 3 x 222m² 4 x 167m²

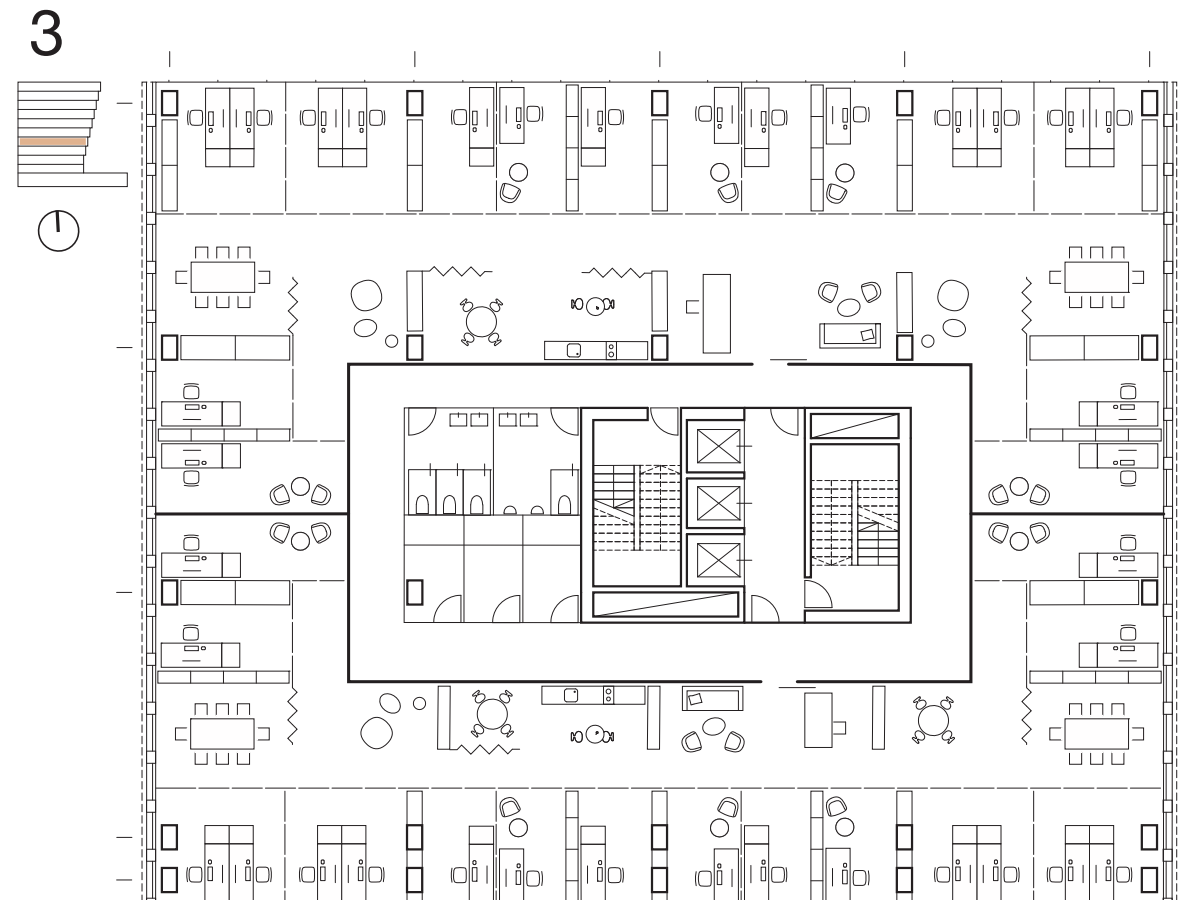


912 m² BTP bruto
851 m² NTP neto
678 m² NTUPP primarna
18 m² NTUPS sekundarna
6 m² NTTP tehnična
149 m² NTKP komunikacijska

1 x 694m² 2 x 347m² 3 x 231m² 4 x 173m²

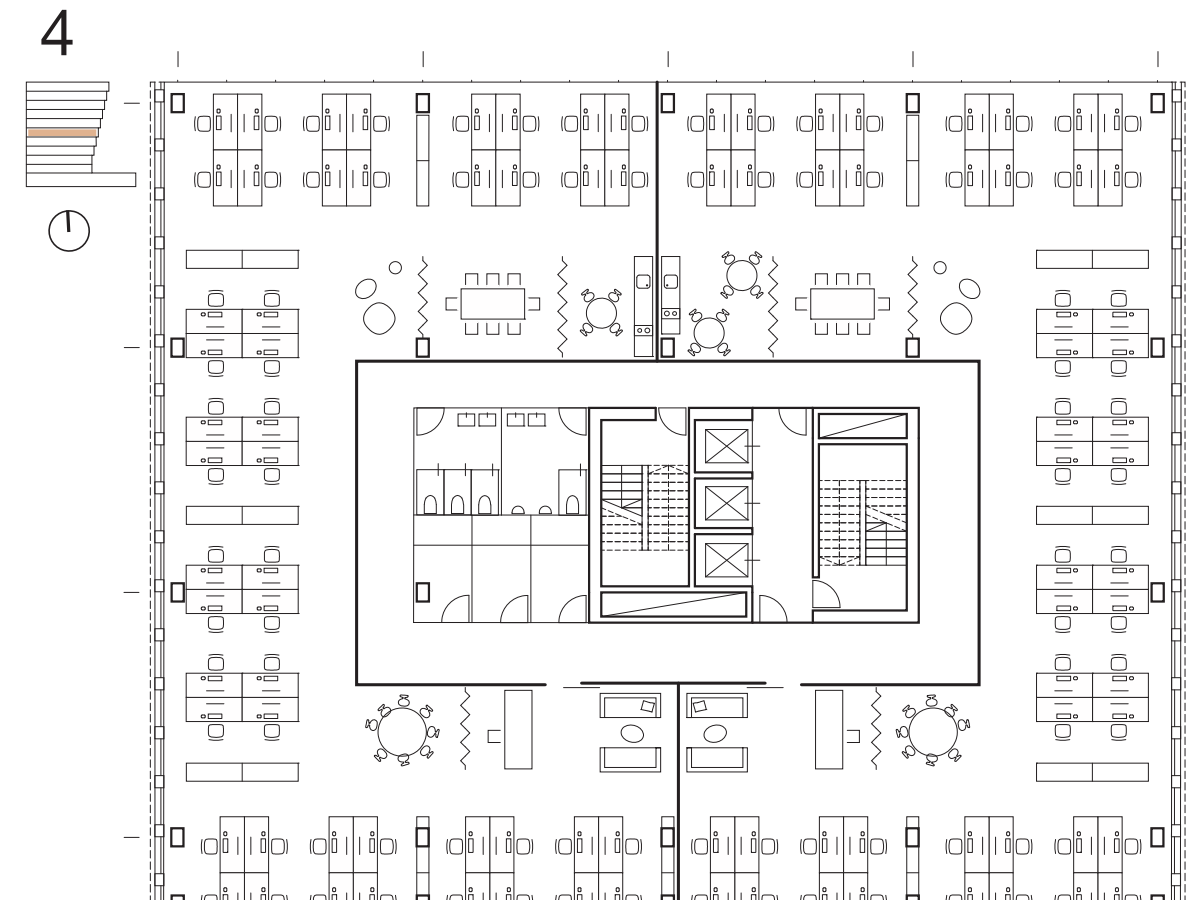


939 m² BTP bruto
893 m² NTP neto
720 m² NTUPP primarna
18 m² NTUPS sekundarna
6 m² NTTP tehnična
149 m² NTKP komunikacijska

1 x 721m² 2 x 360m² 3 x 240m² 4 x 180m²

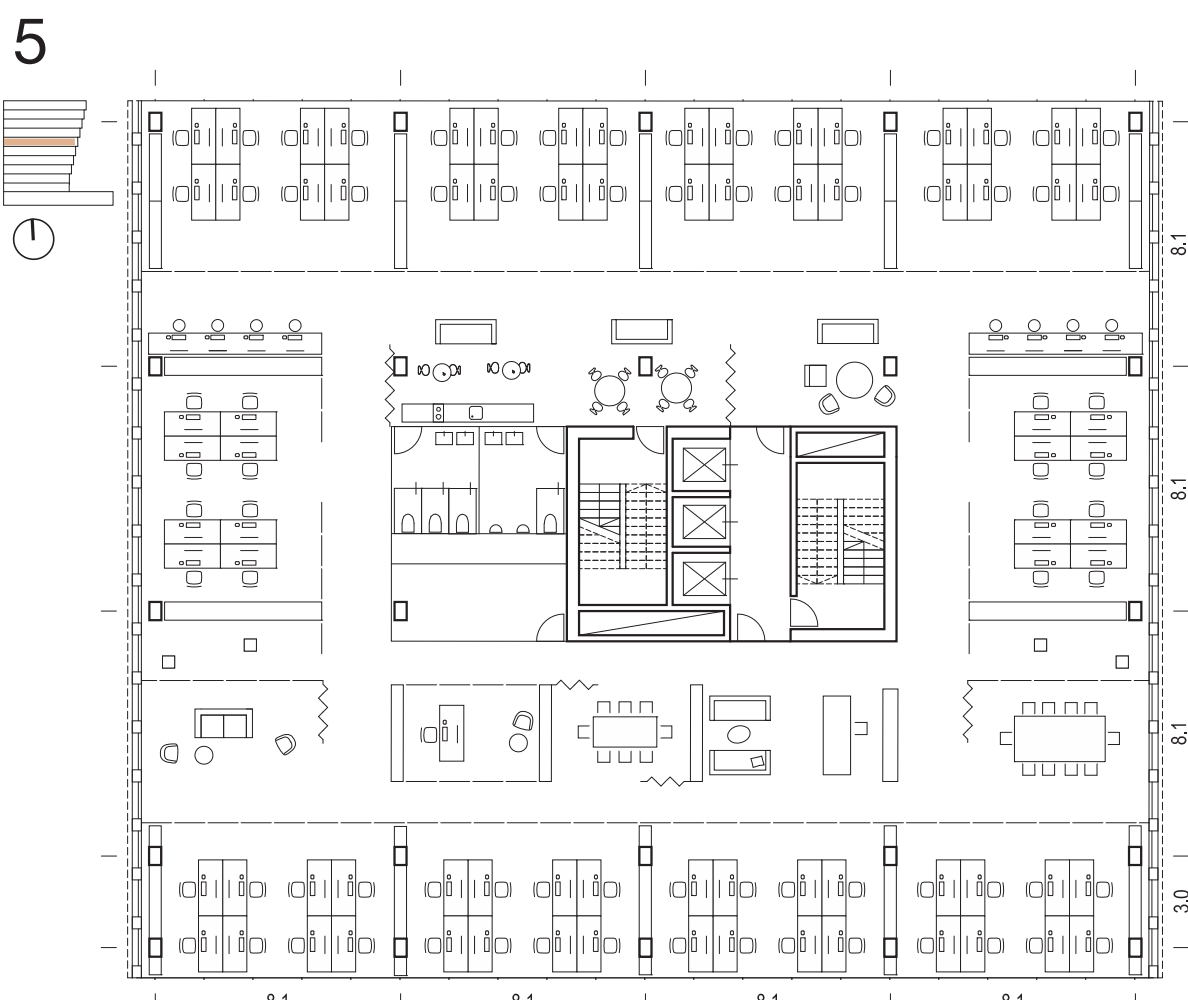

968 m² BTP bruto
903 m² NTP neto
833 m² NTUPP primarna
18 m² NTUPS sekundarna
6 m² NTTP tehnična
46 m² NTKP komunikacijska

1 x 750m² 2 x 375m² 3 x 250m² 4 x 187m²

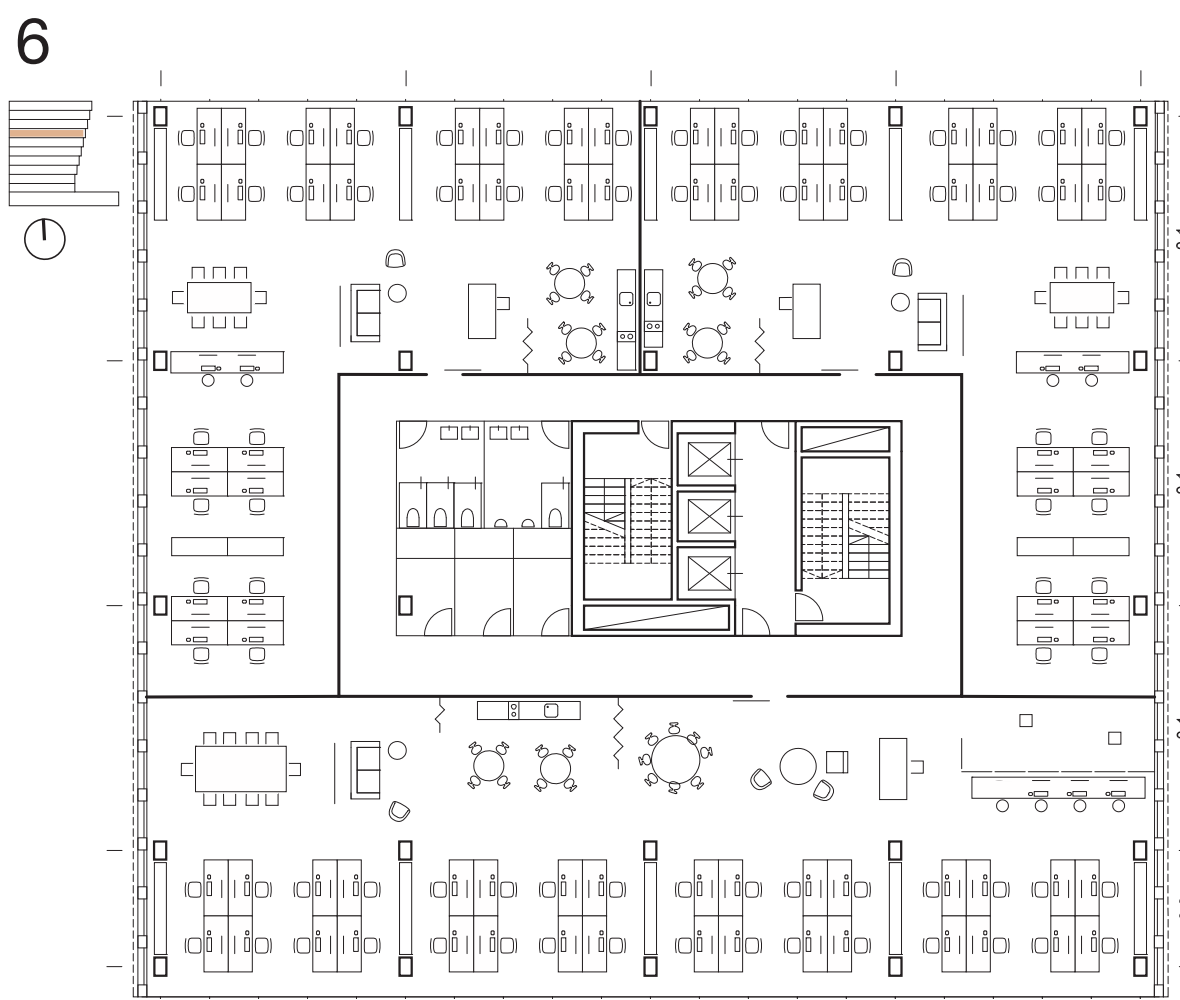


987 m² BTP bruto
924 m² NTP neto
751 m² NTUPP primarna
18 m² NTUPS sekundarna
6 m² NTTP tehnična
149 m² NTKP komunikacijska

1 x 769m² 2 x 384m² 3 x 256m² 4 x 192m²



1012 m² BTP bruto
946 m² NTP neto
773 m² NTUPP primarna
18 m² NTUPS sekundarna
6 m² NTTP tehnična
149 m² NTKP komunikacijska

1 x 794m² 2 x 397m² 3 x 265m² 4 x 198m²

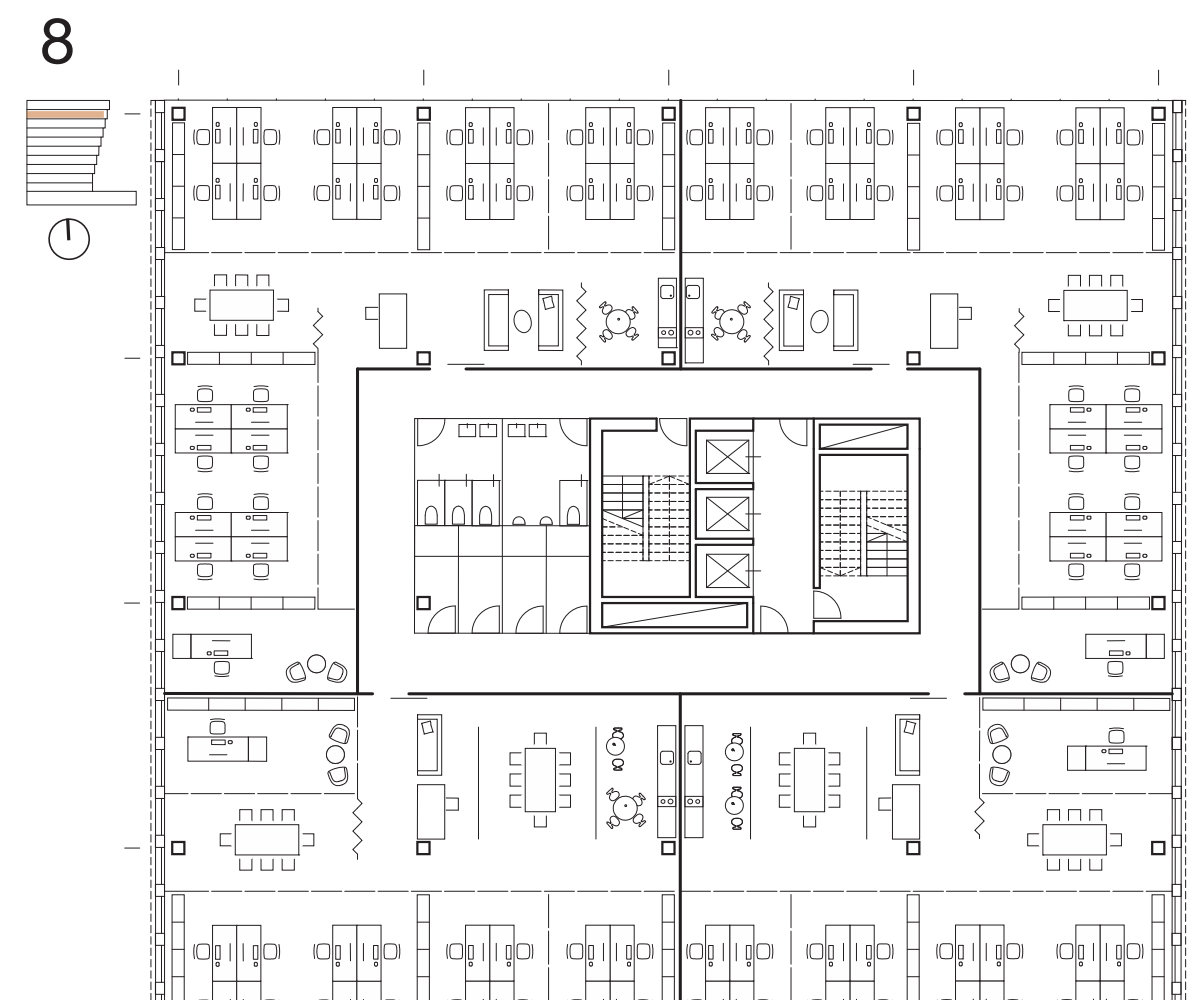


1040 m² BTP bruto
972 m² NTP neto
799 m² NTUPP primarna
18 m² NTUPS sekundarna
6 m² NTTP tehnična
149 m² NTKP komunikacijska

1 x 822m² 2 x 411m² 3 x 278m² 4 x 205m²




926 m² BTP bruto
867 m² NTP neto
656 m² NTUPP primarna
62 m² NTUPS sekundarna
3 m² NTTP tehnična
146 m² NTKP komunikacijska

VEČJI POSLOVNI PROSTORI SO NA VRHU

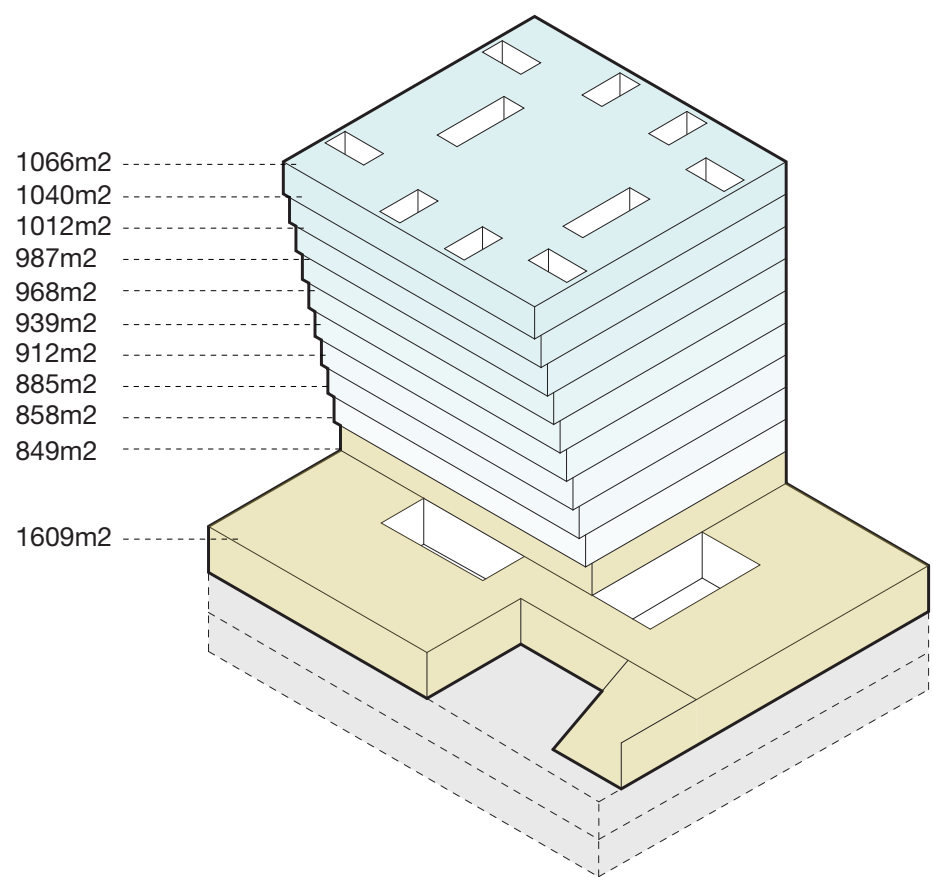

FLEKSIBILNOST POSLOVNIH PROSTOROV

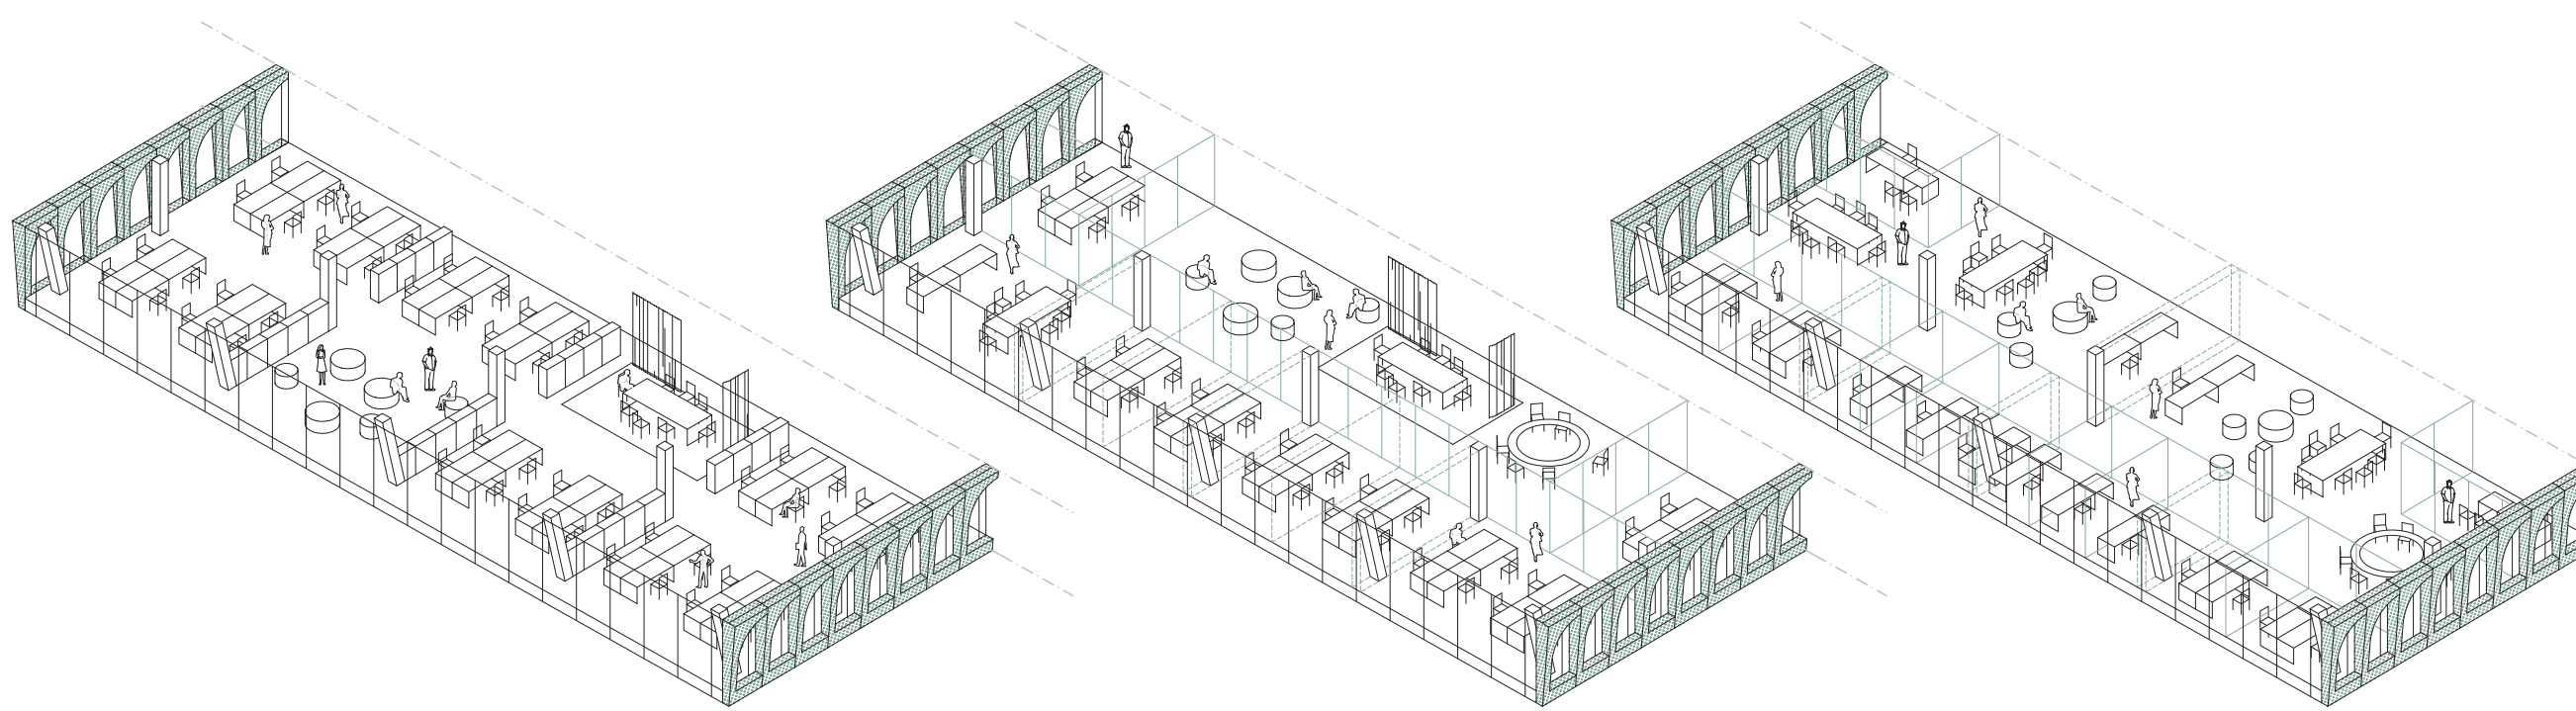

PISARNE ODPRTEGA TIPA

Odprte pisarne povezujejo večje skupine ljudi v delovne kolektive. Opremljeni so s podambienti znotraj enotnega odprtega prostora, ki nudijo različne stopnje zasebnosti in aktivnosti.

PISARNE ZA SKUPINSKO DELO

Pisarne za skupinsko delo z globino 6,00m omogočajo timske aktivnosti z možnostjo intenzivne komunikacije med uslužbenci.

KOMBINIRANE PISARNE

Kombinirane pisarne z globino 4,50 m omogočajo delovni prostor za enega oziroma dva uslužbenca, ki potrebujejo ločen prostor za koncentrirano delo.